




EMBLHO - 2
ΕΠΙΦΑΝΕΙΑ - 230

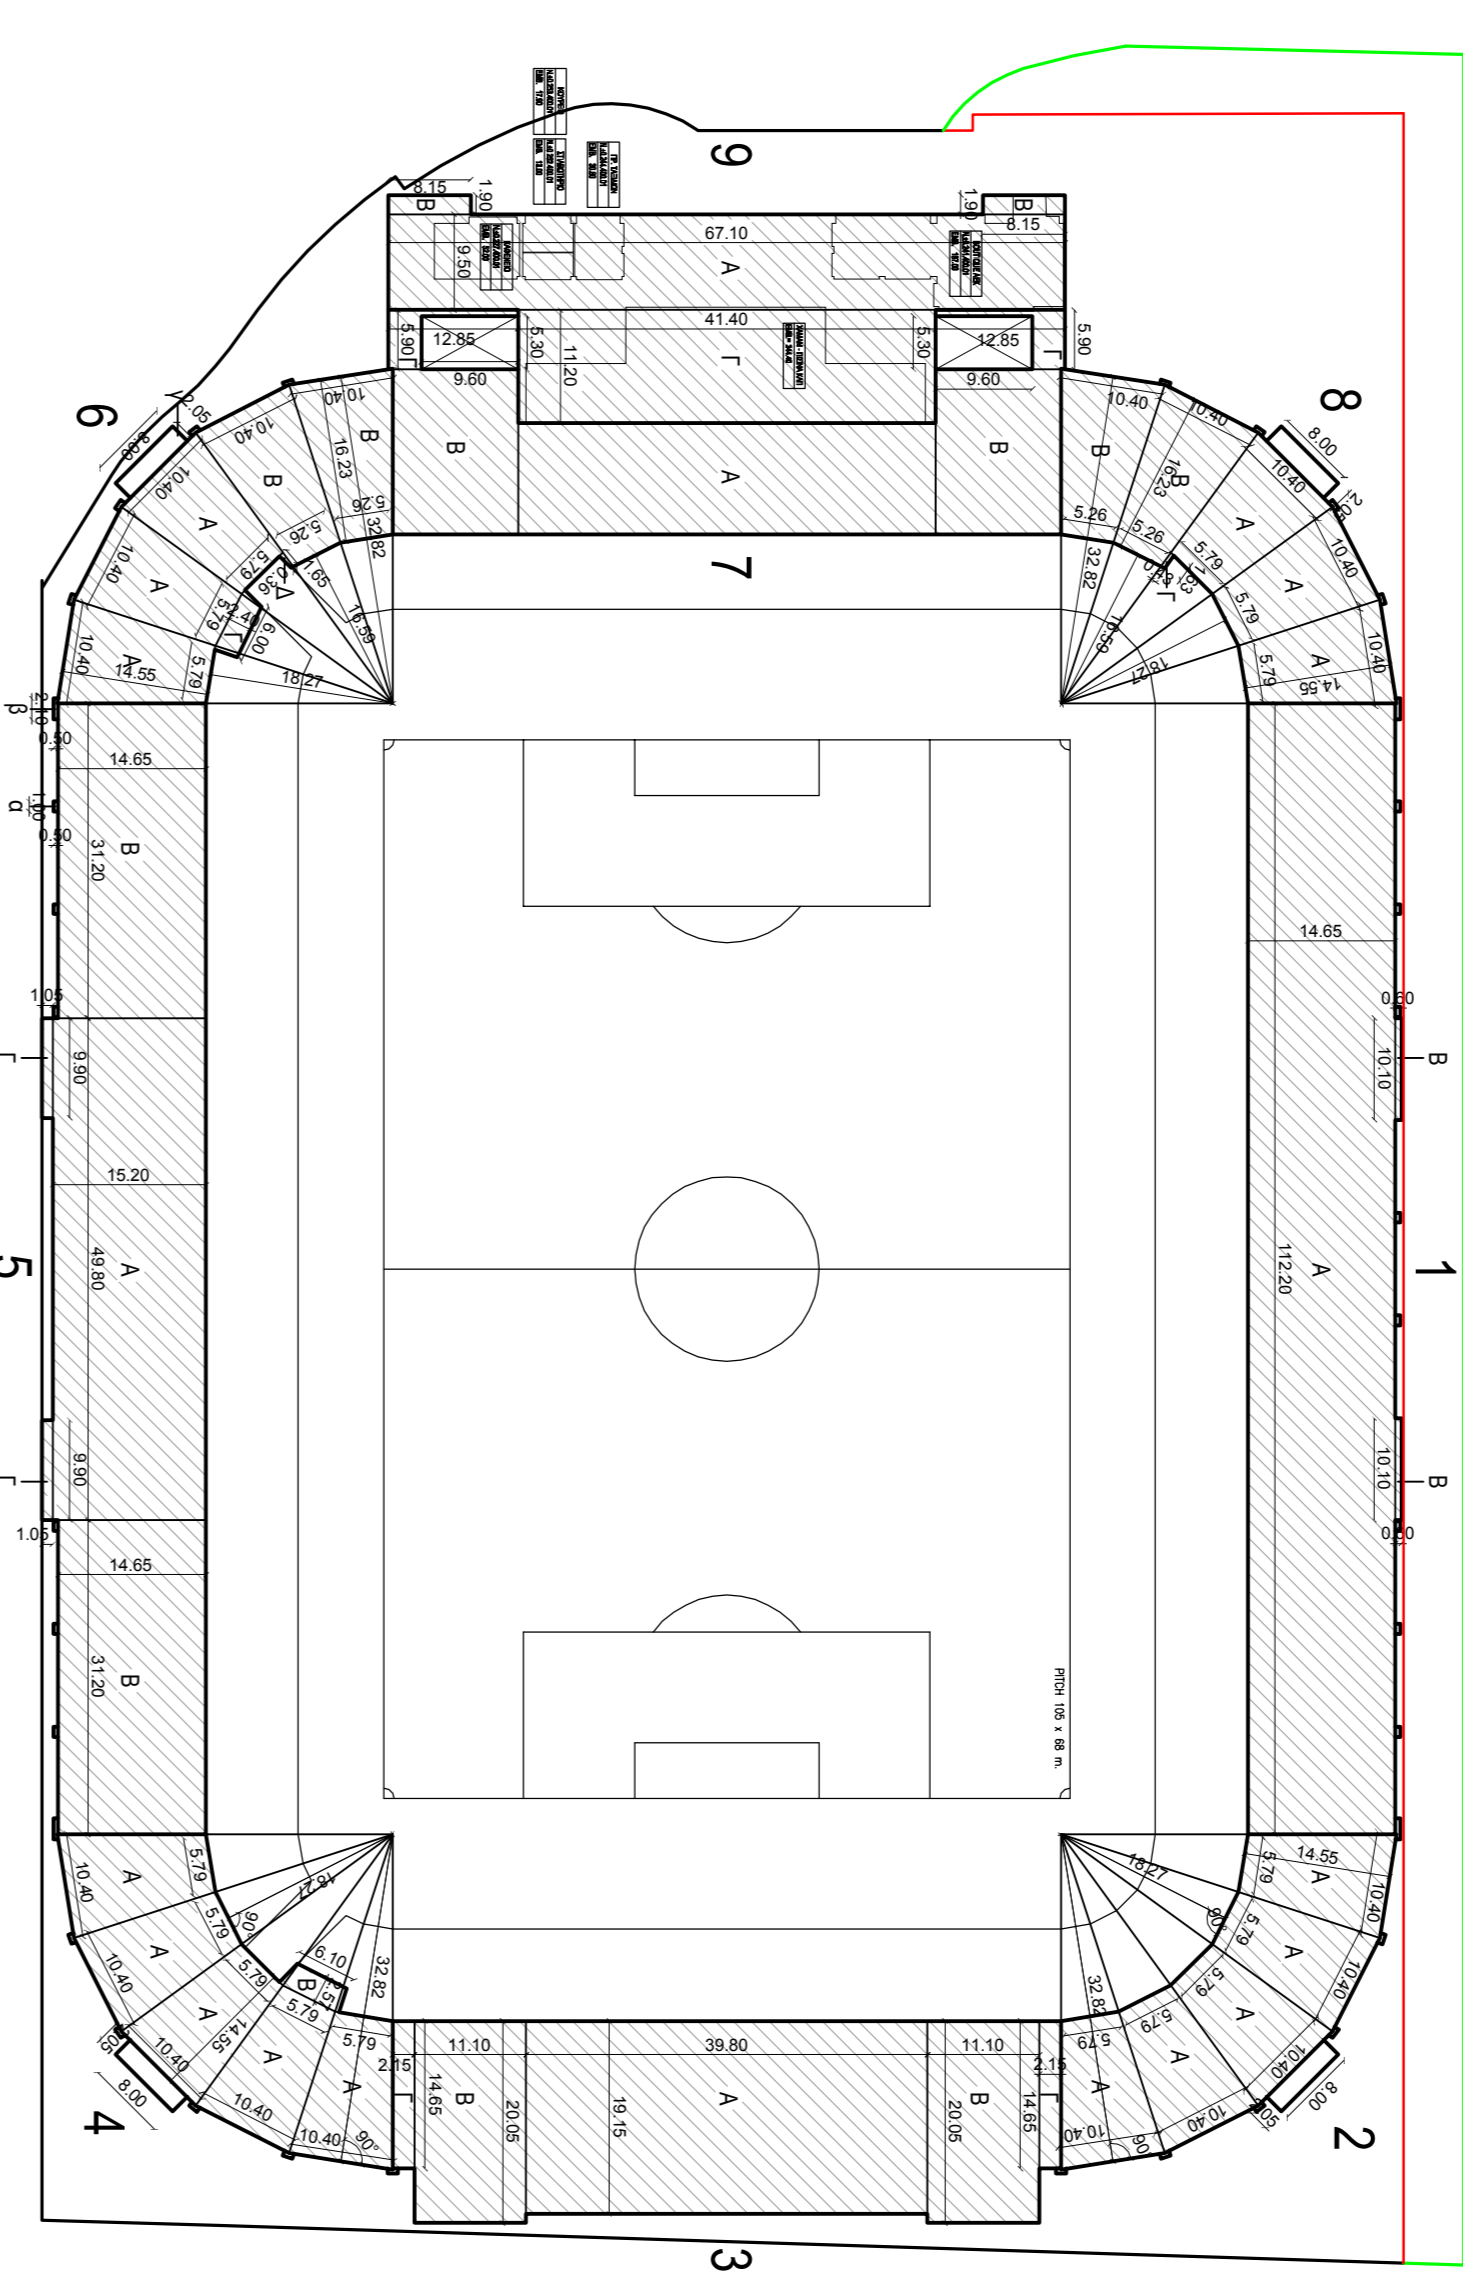


EMBLHO - 1
ΕΠΙΦΑΝΕΙΑ - 170 κατ. 110

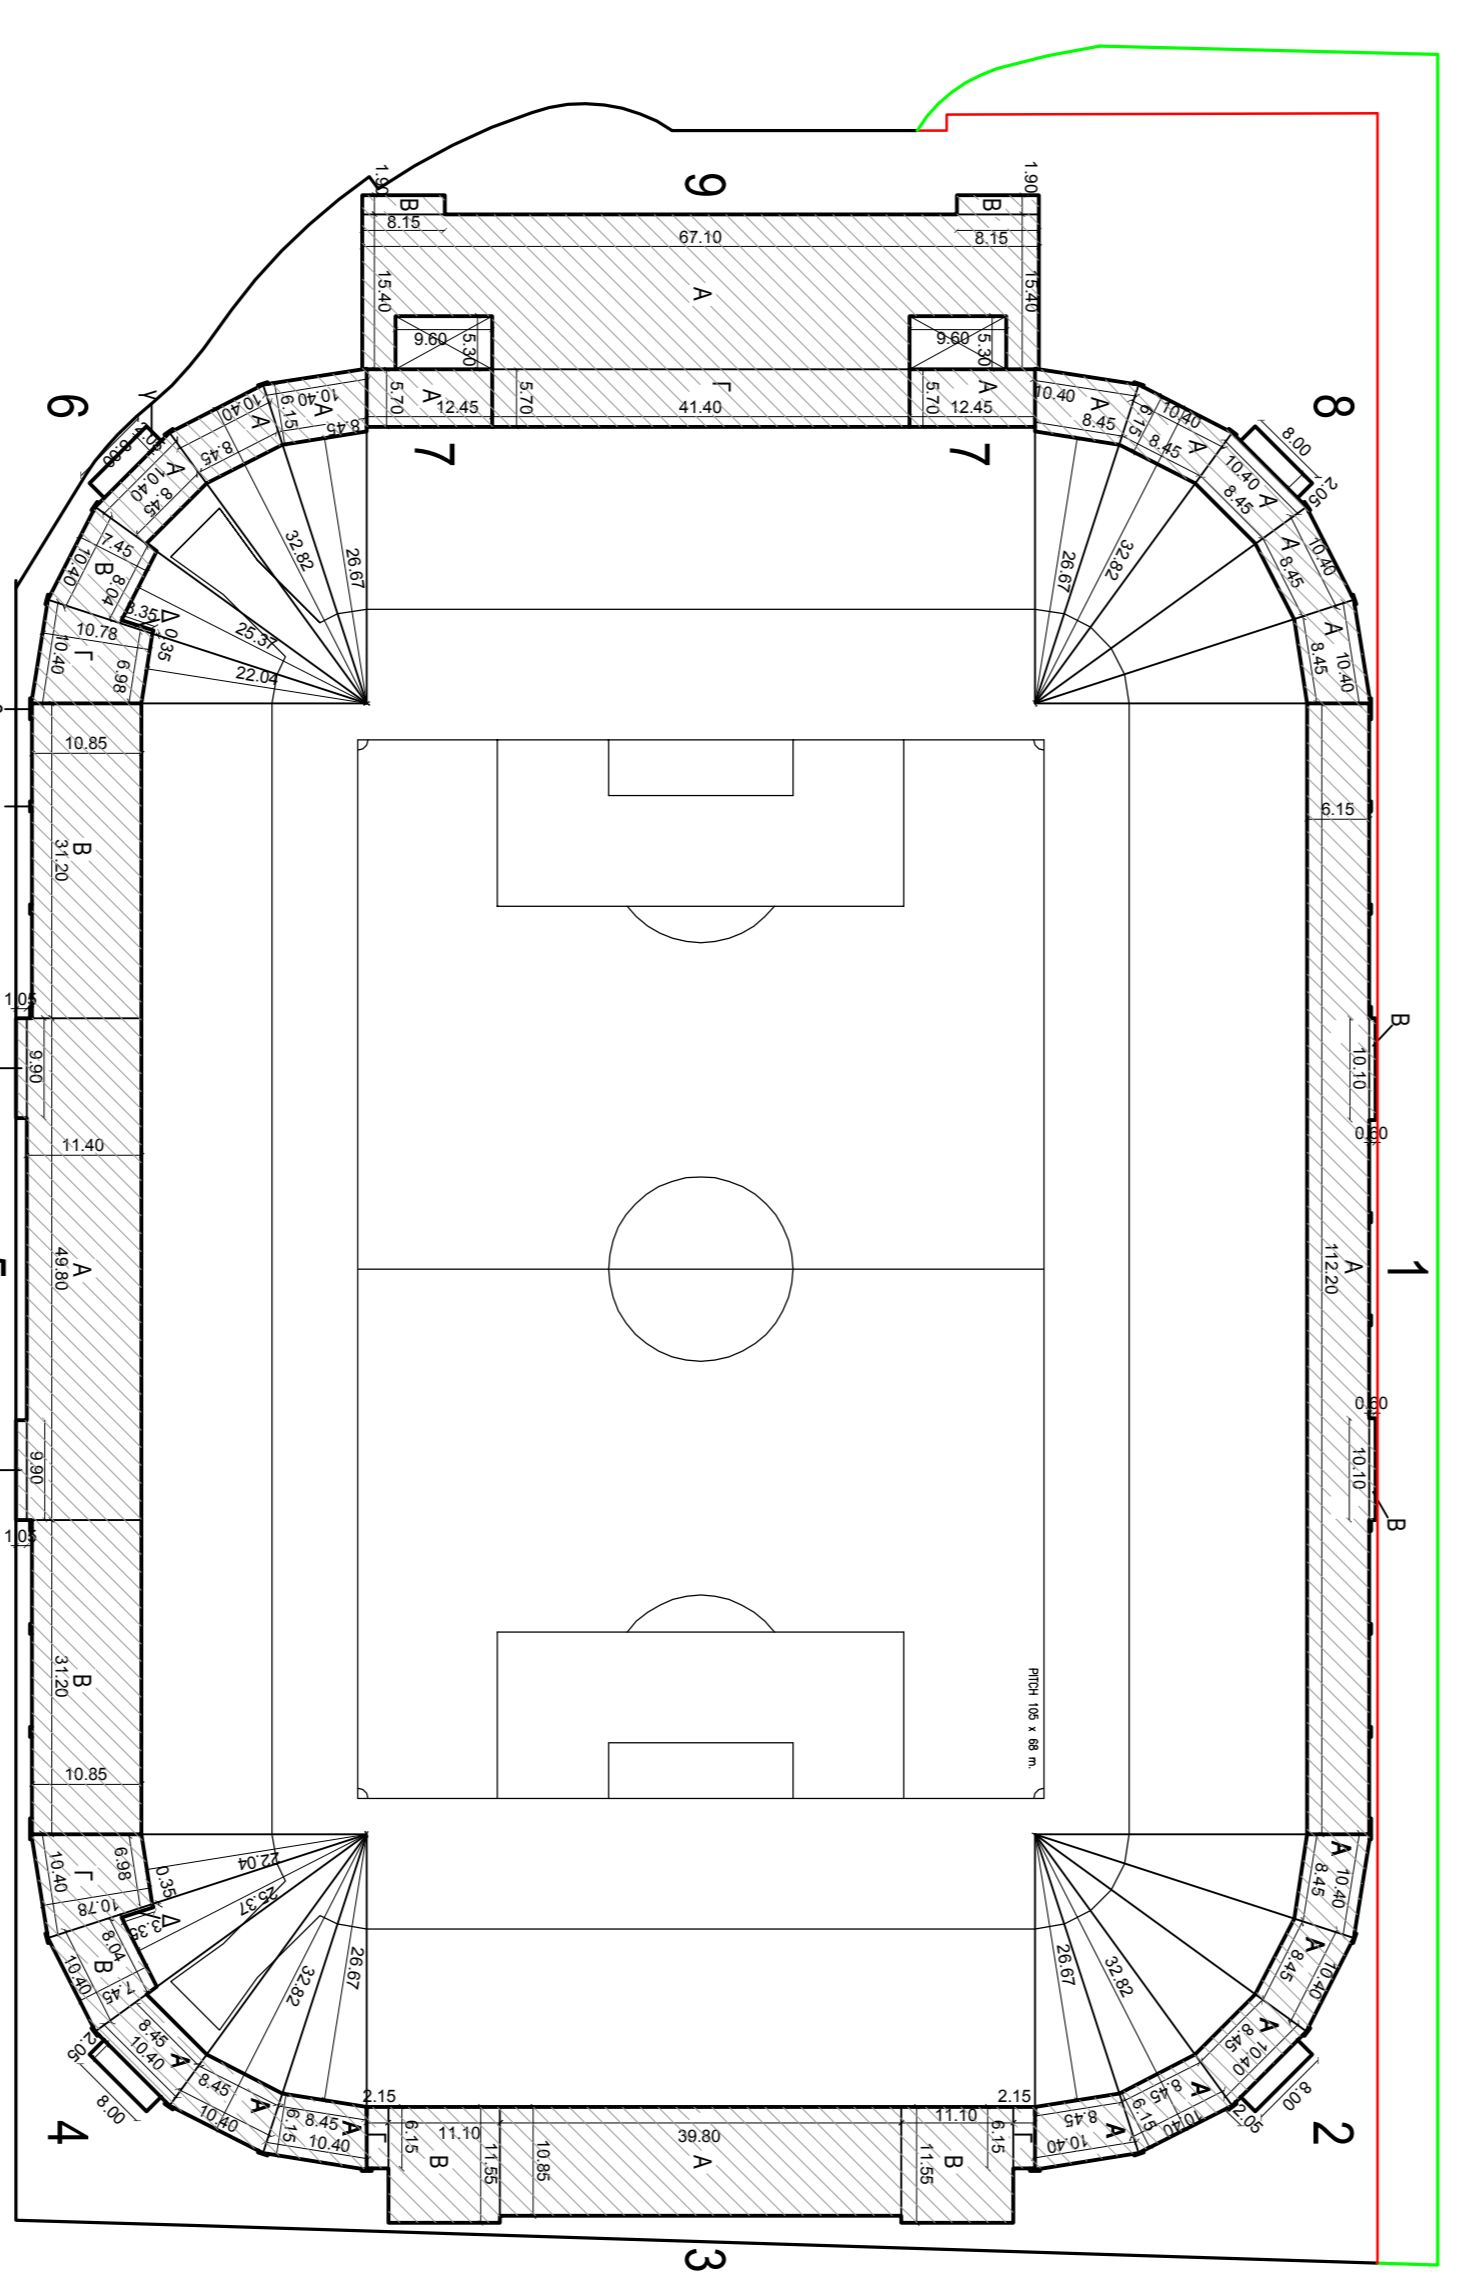


EMBLHO - 3
ΕΠΙΦΑΝΕΙΑ - 180 κατ. 140

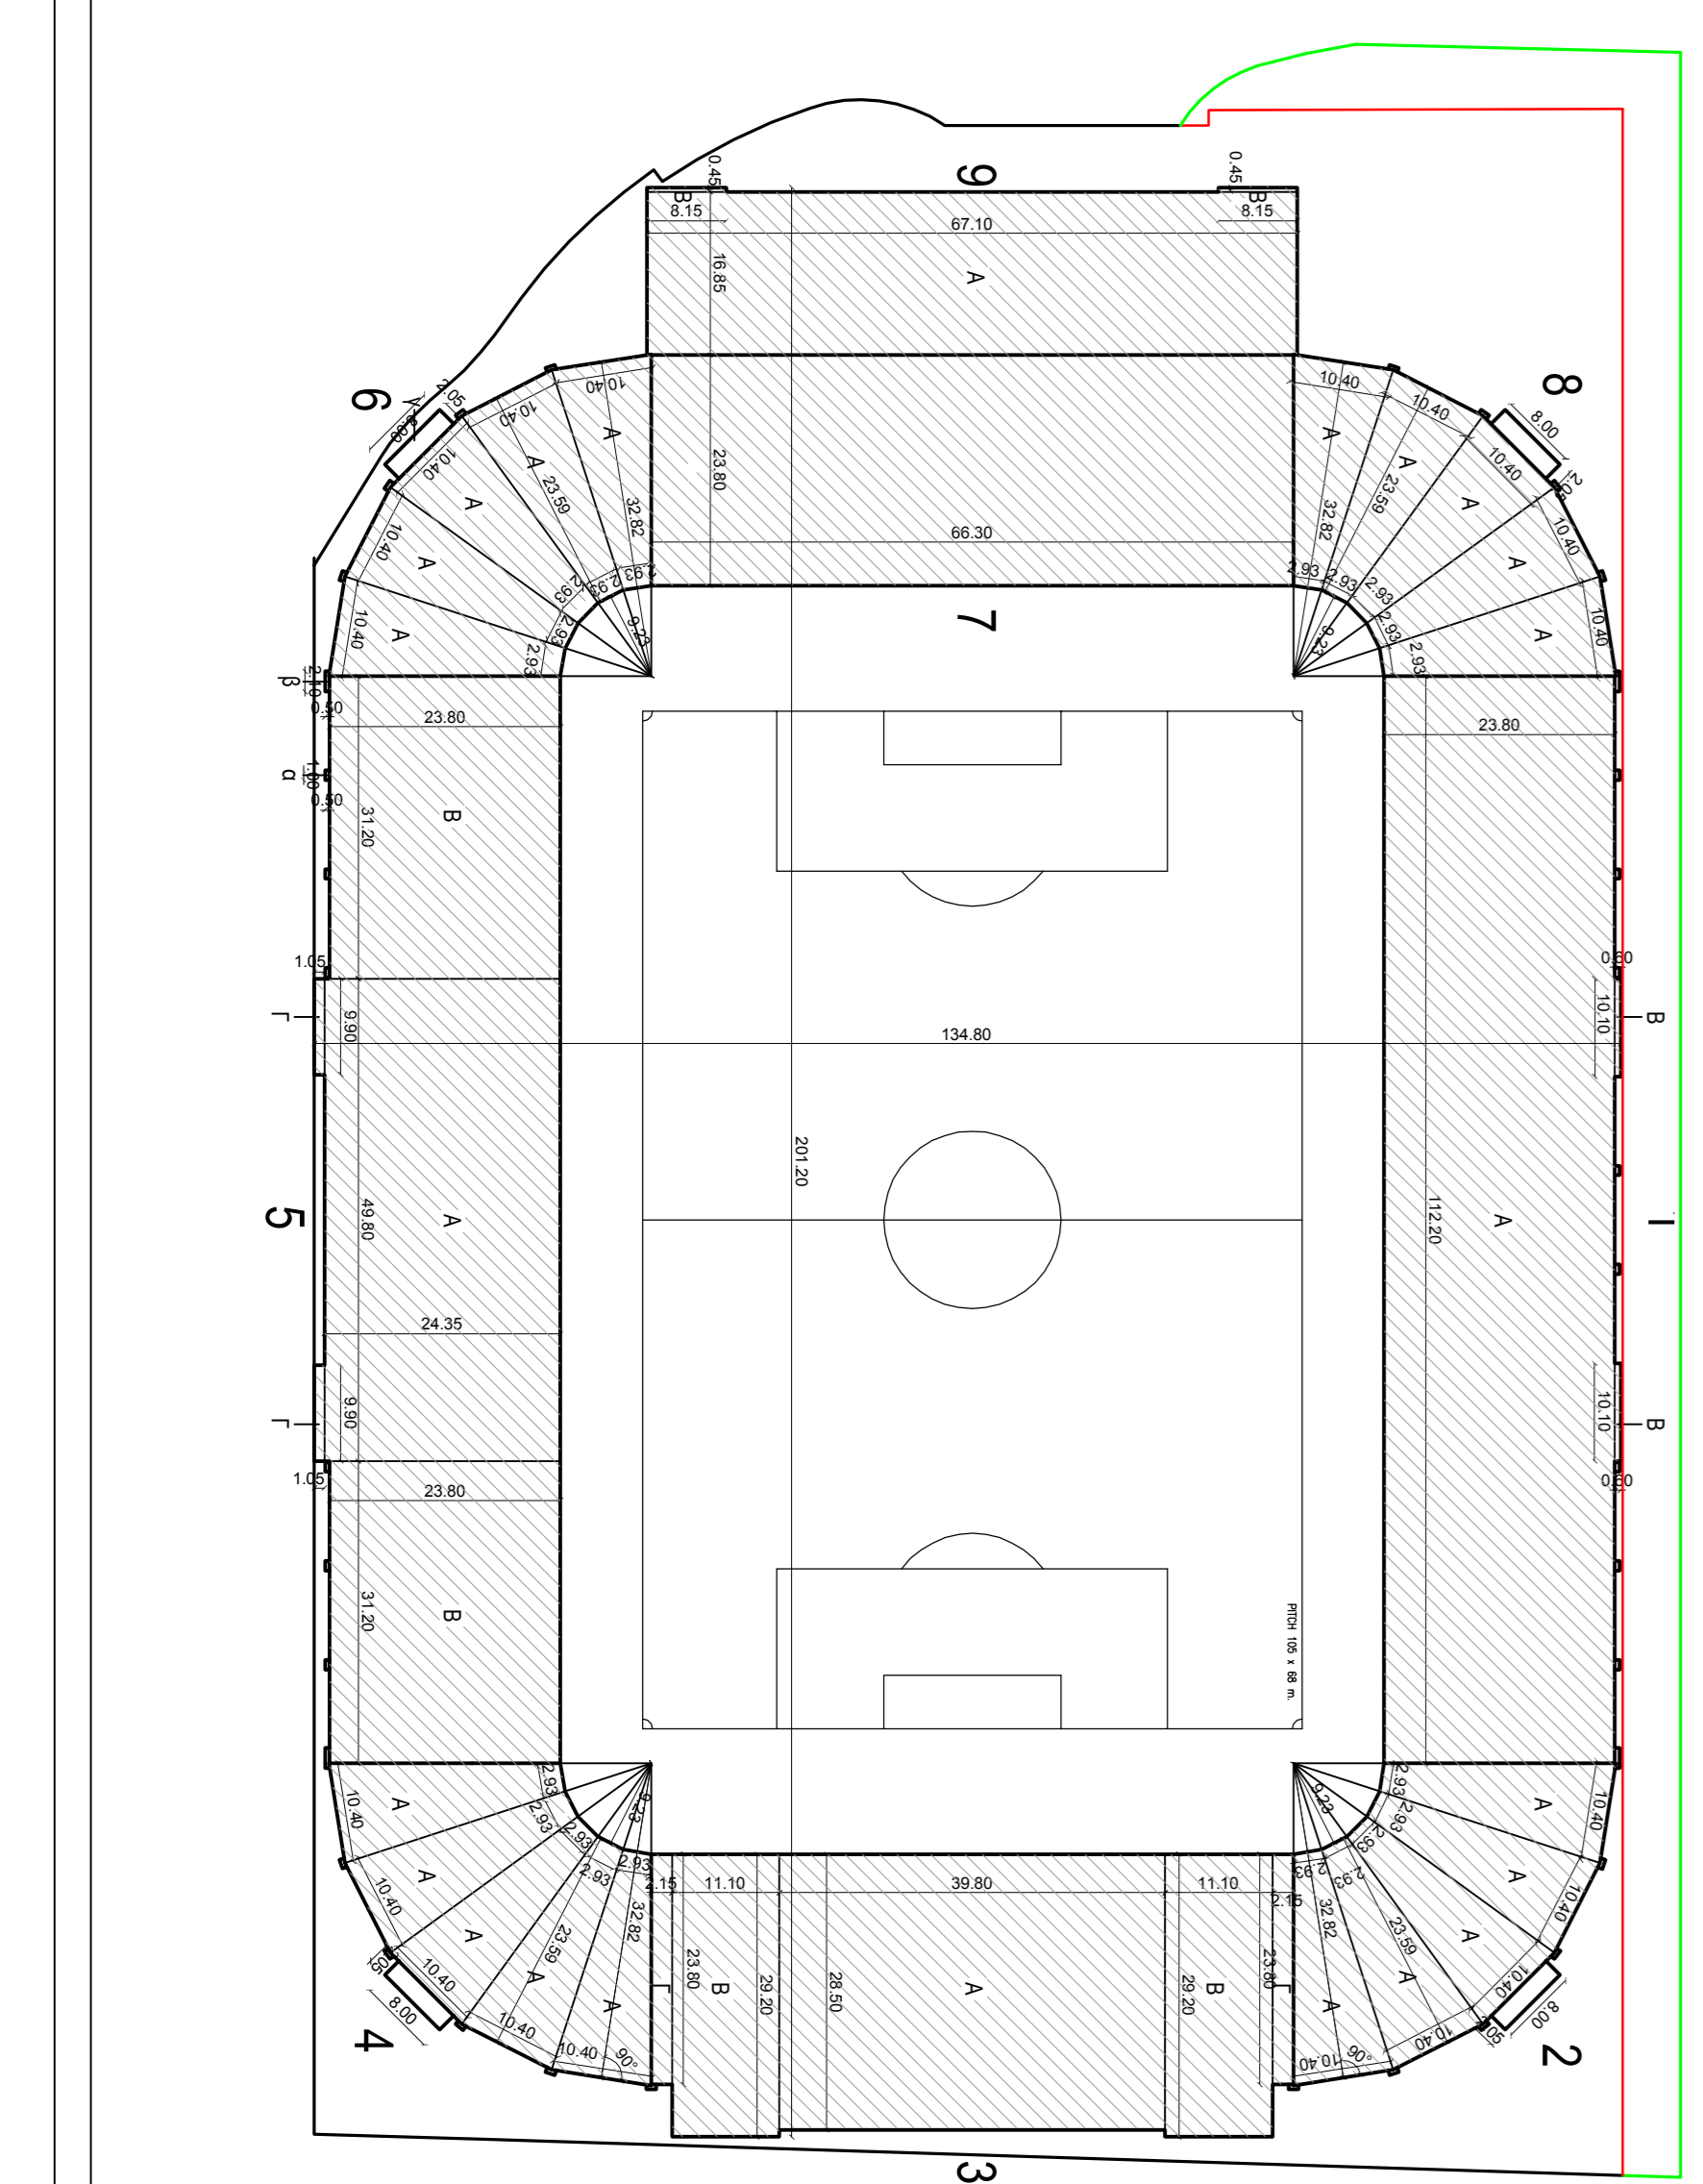


EMBLHO - 4
ΕΠΙΦΑΝΕΙΑ - 110 κατ. 110

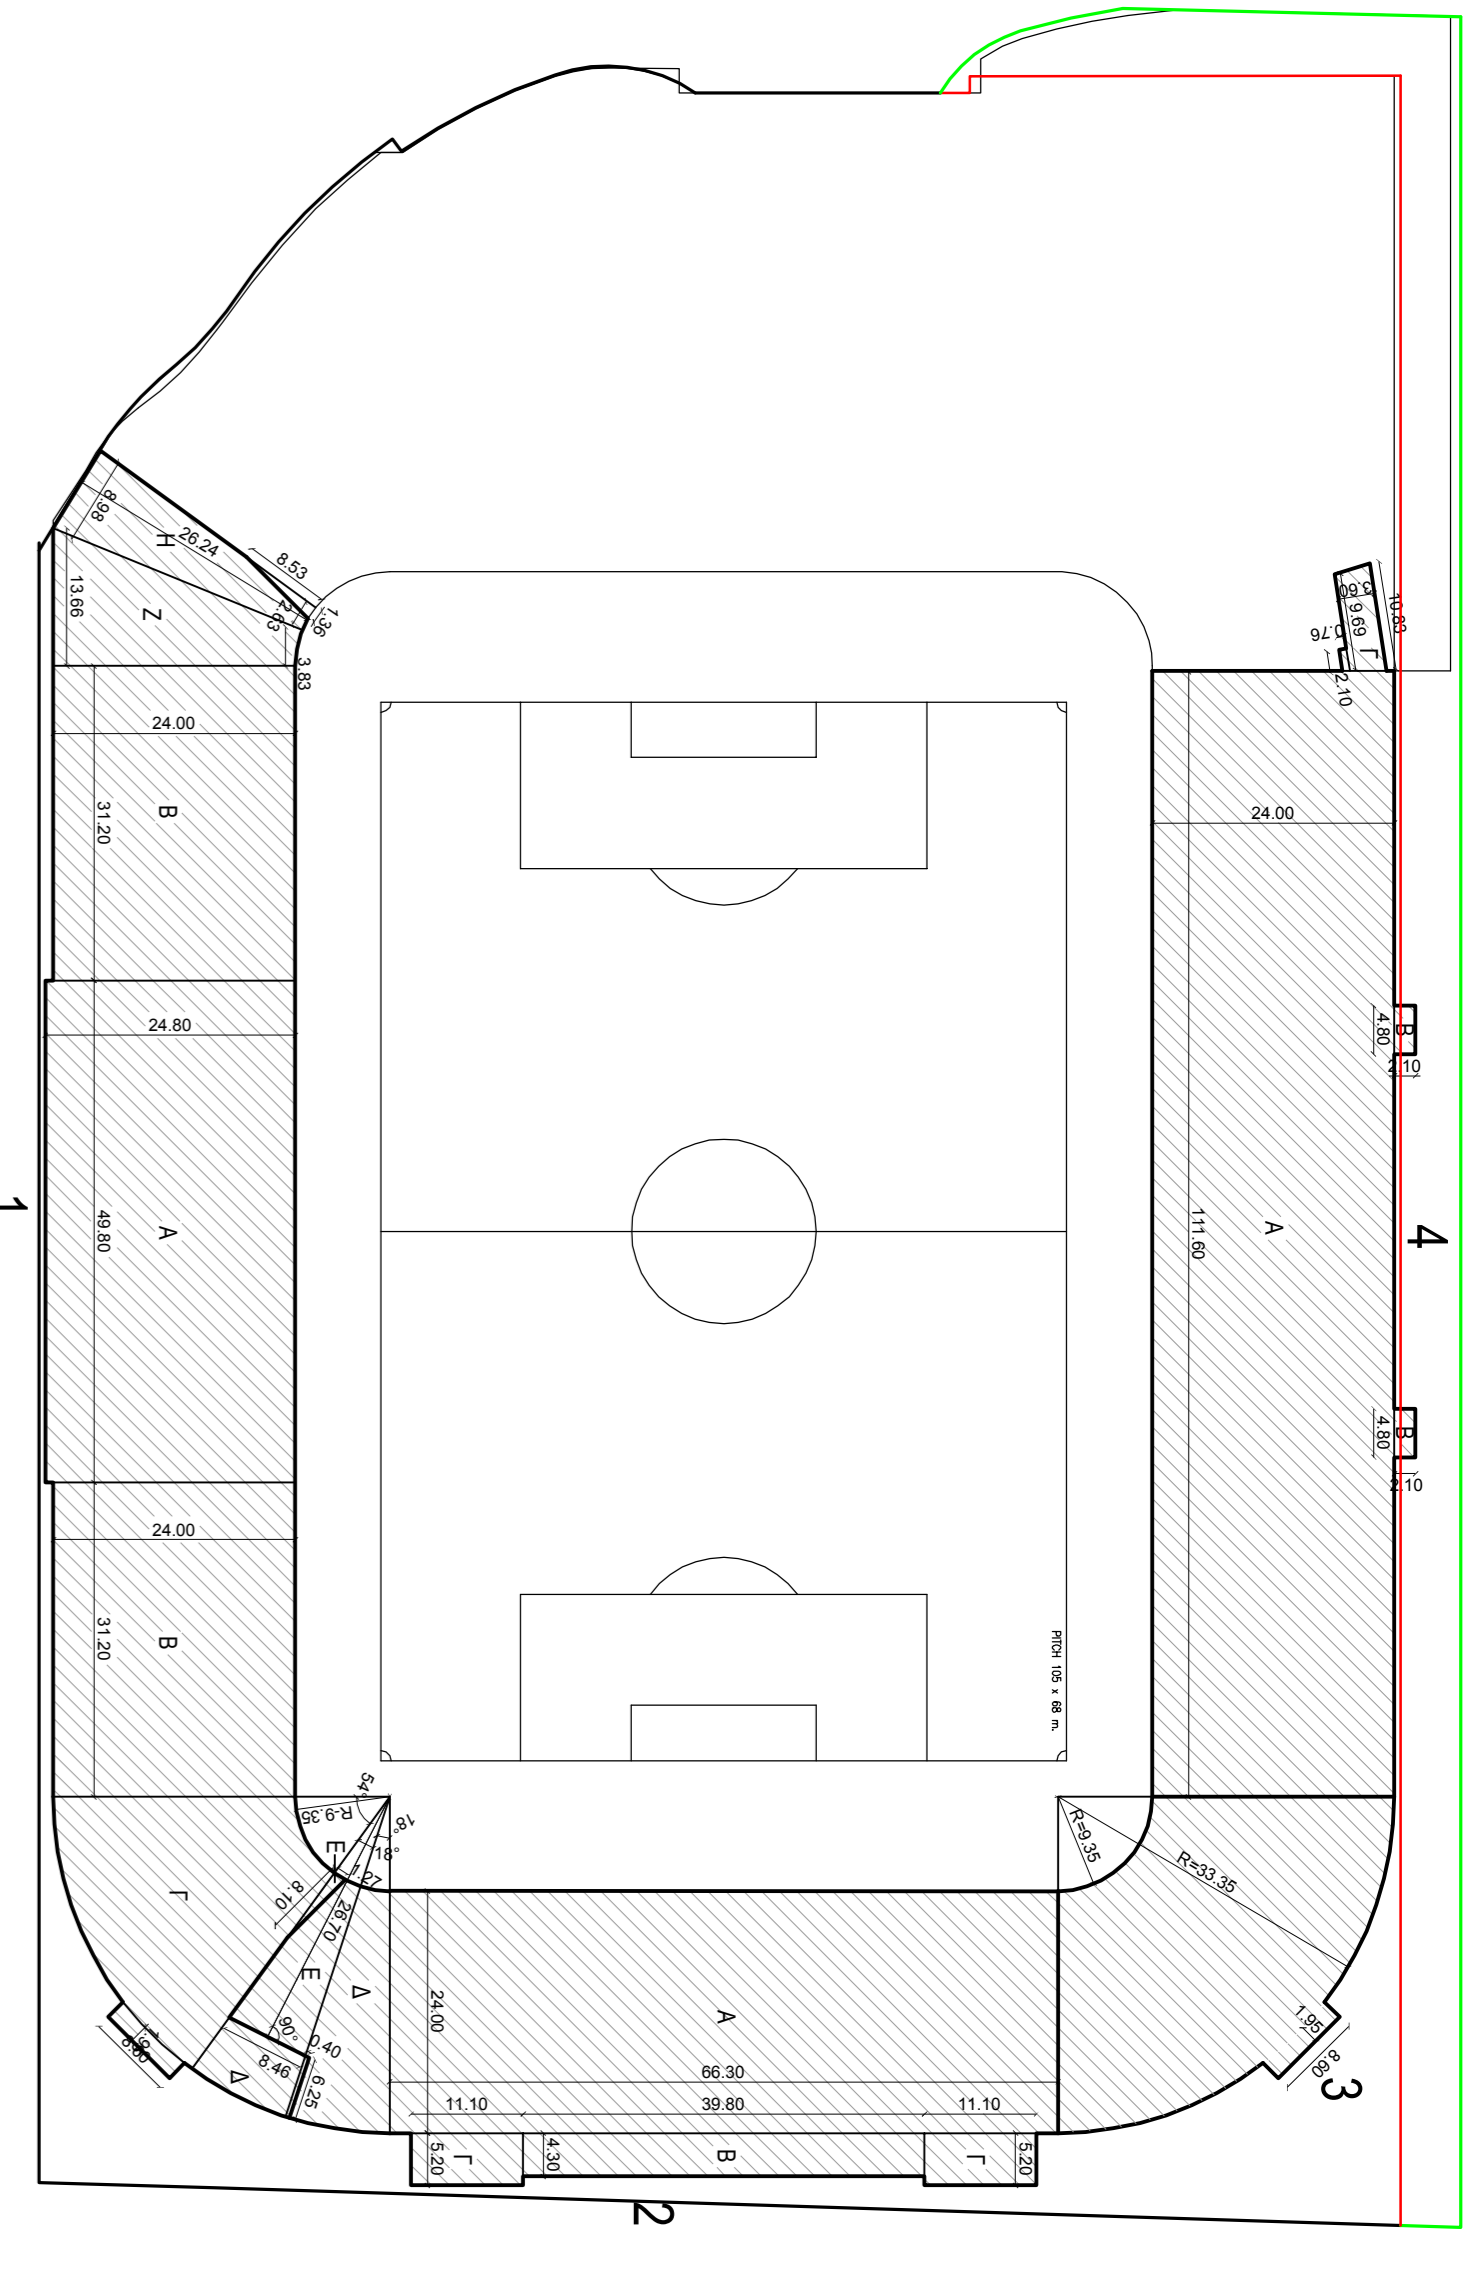


EMBLHO - 5
ΕΠΙΦΑΝΕΙΑ - 170 κατ. 110

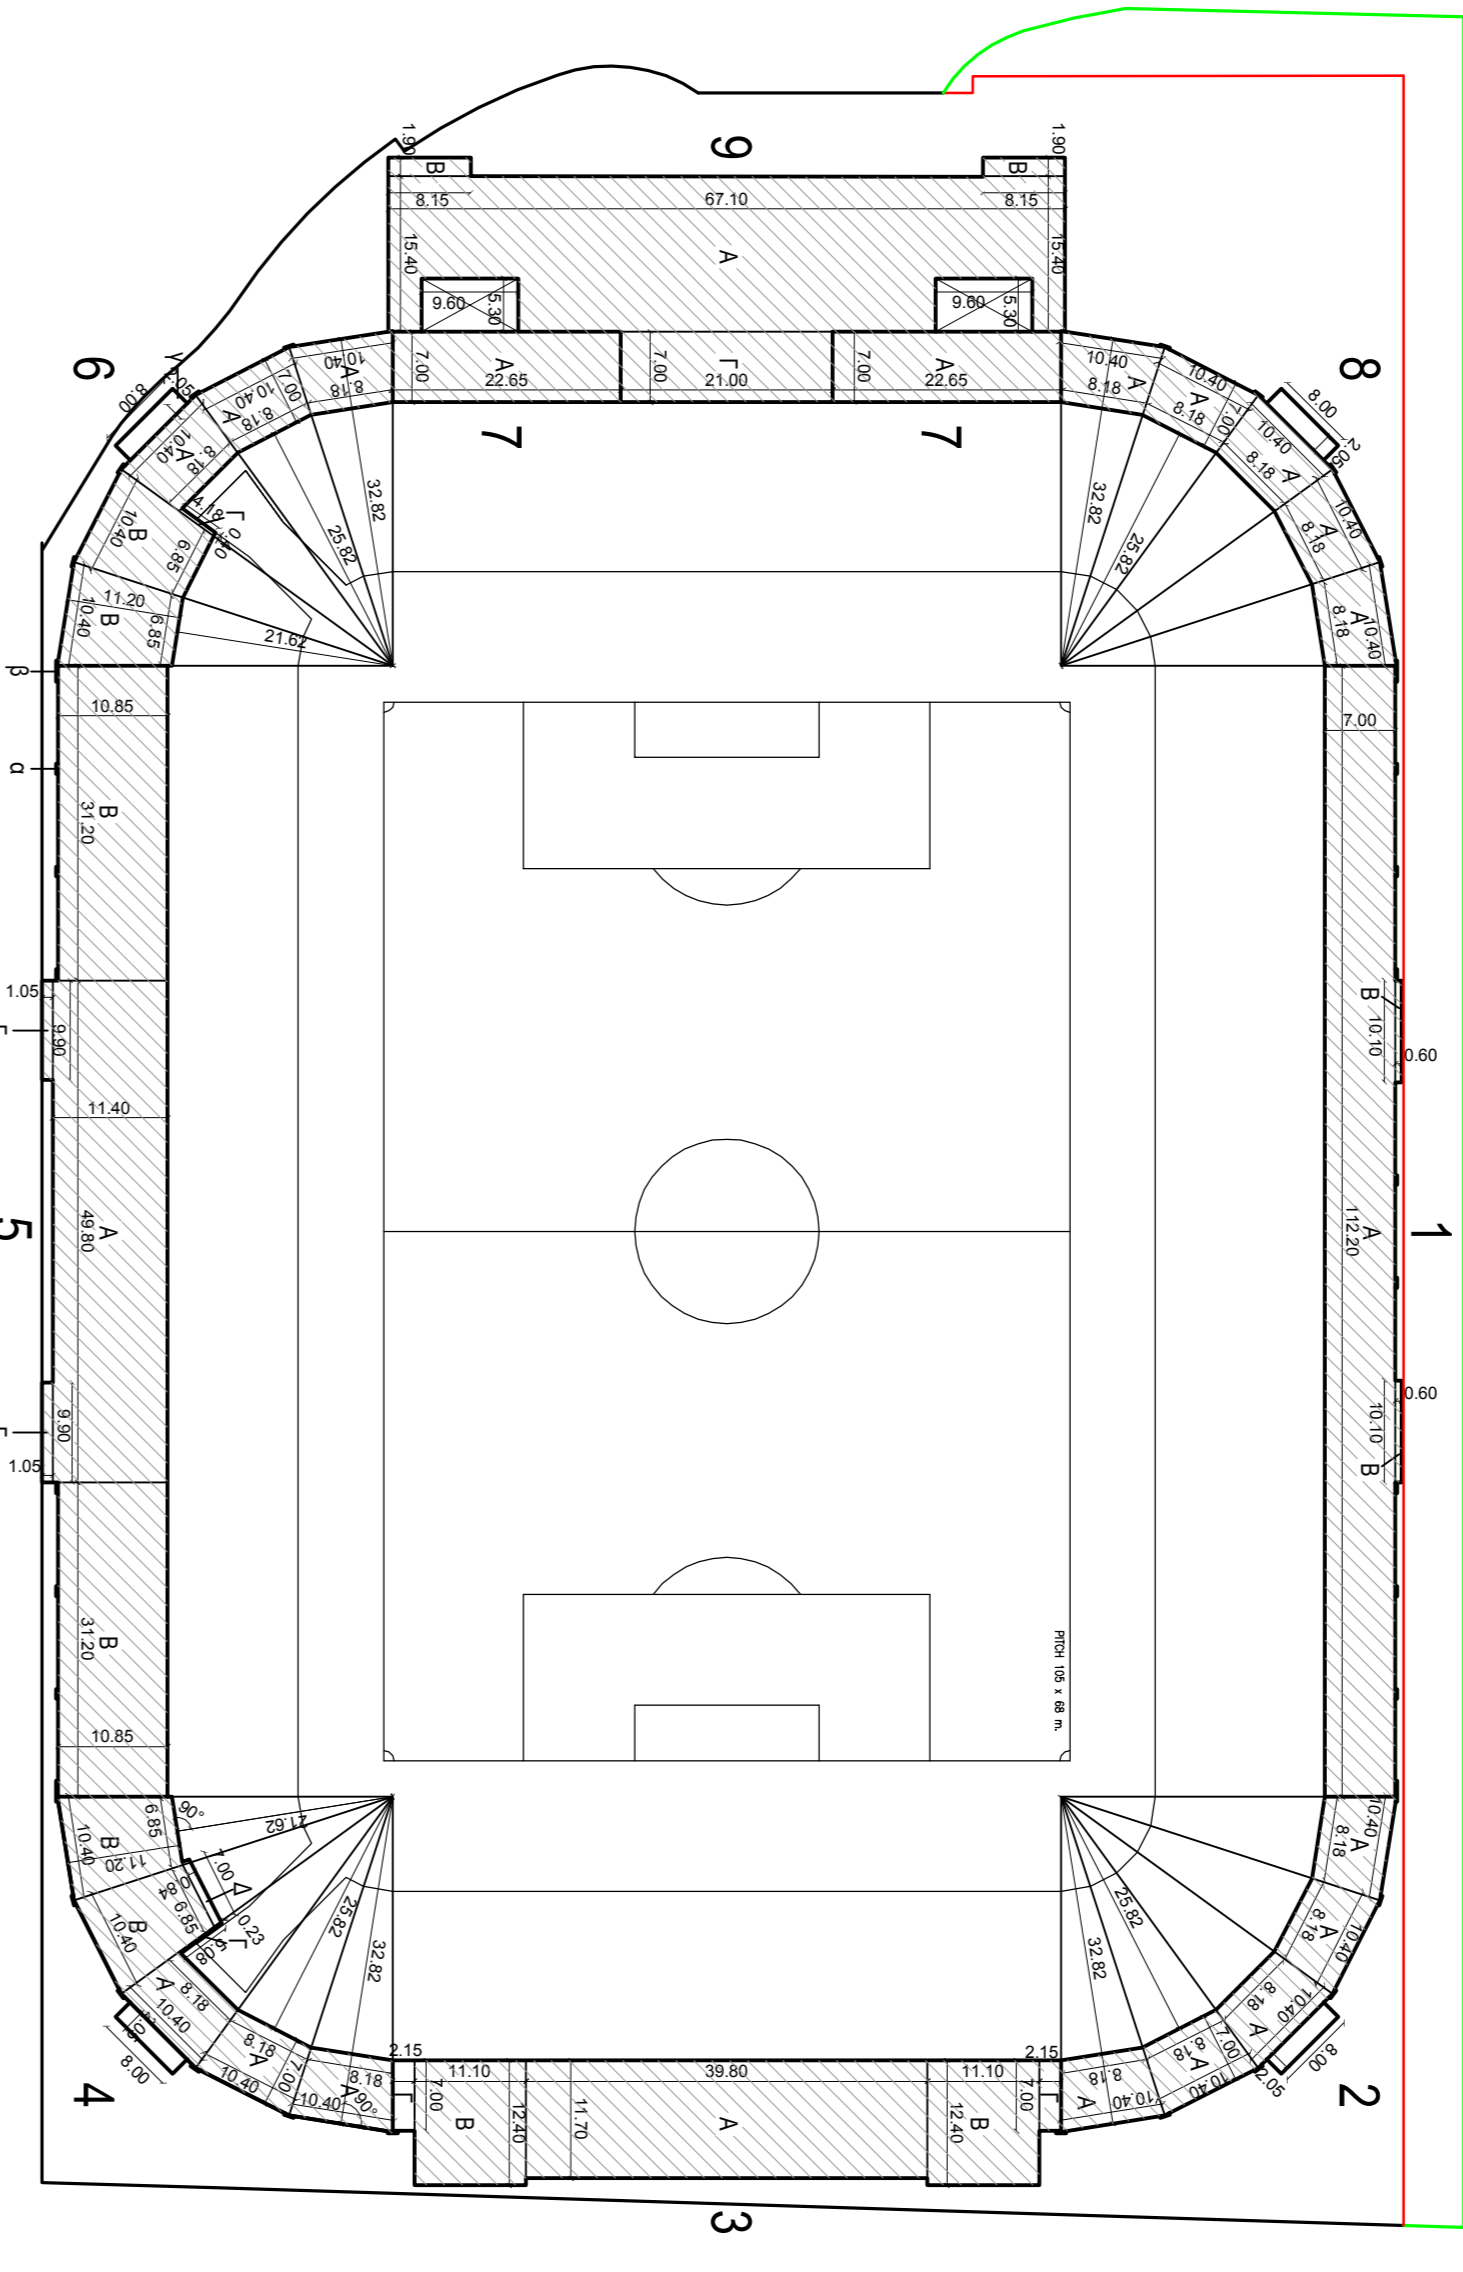


EMBLHO - 6
ΕΠΙΦΑΝΕΙΑ - 180 κατ. 140

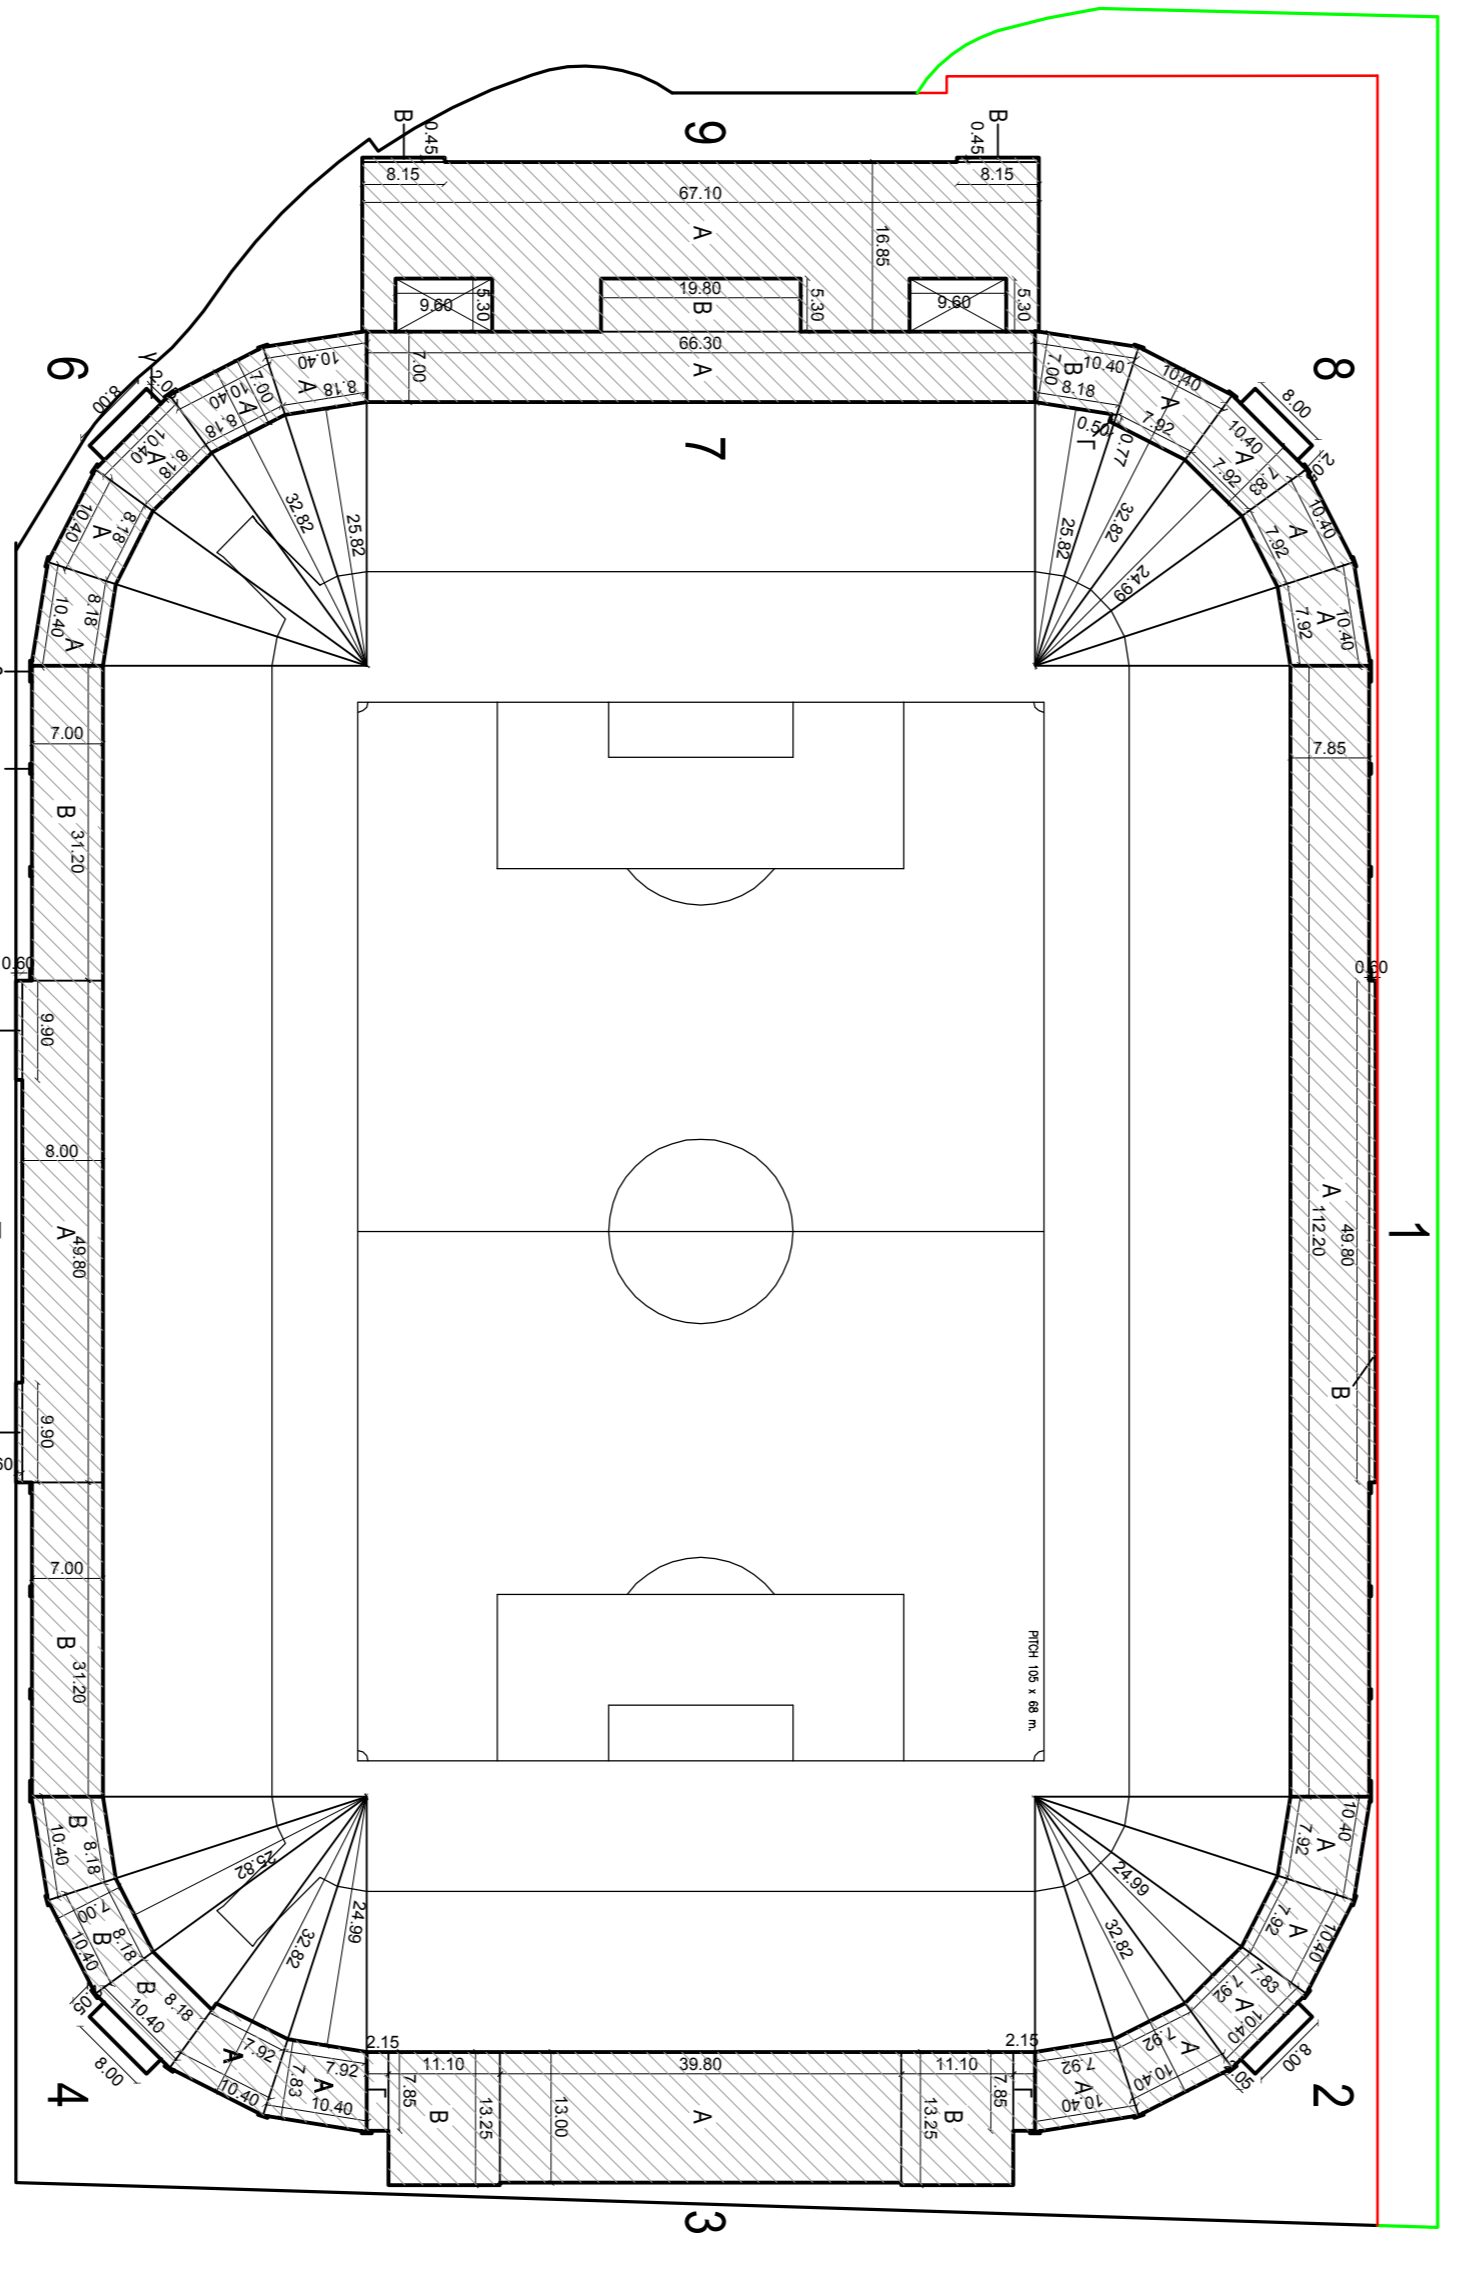


EMBLHO - 7
ΕΠΙΦΑΝΕΙΑ - 180 κατ. 140

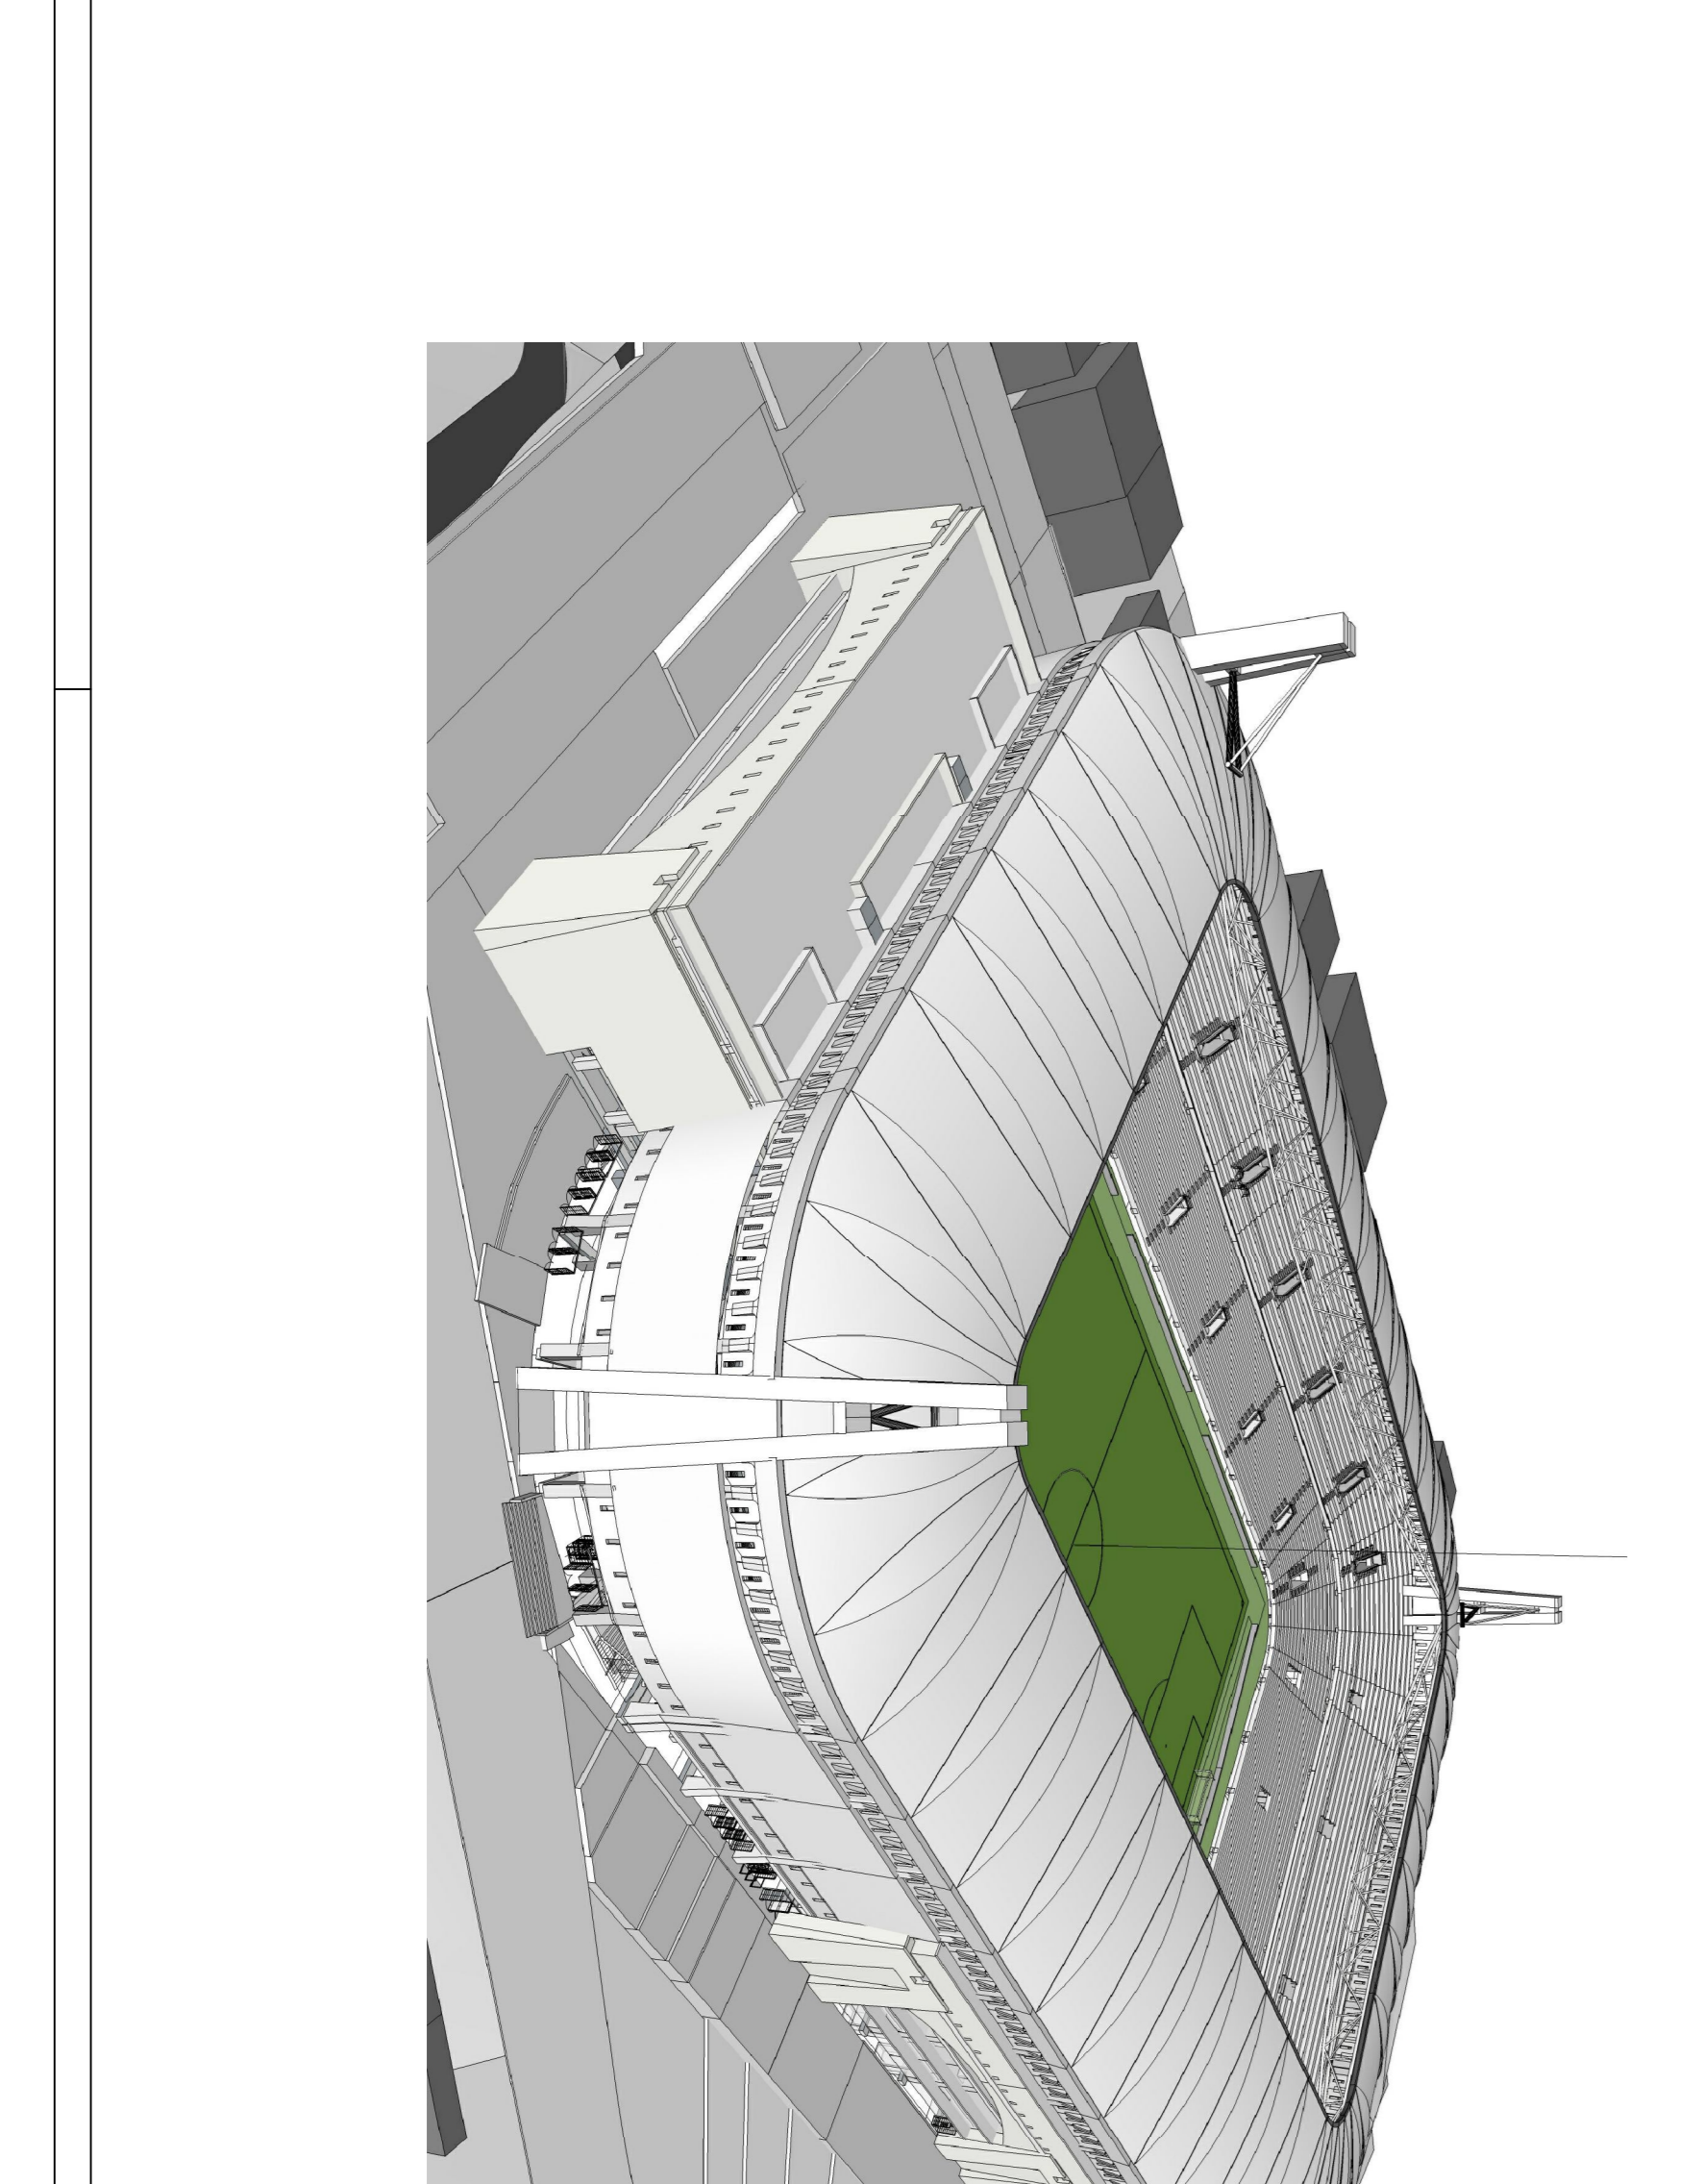



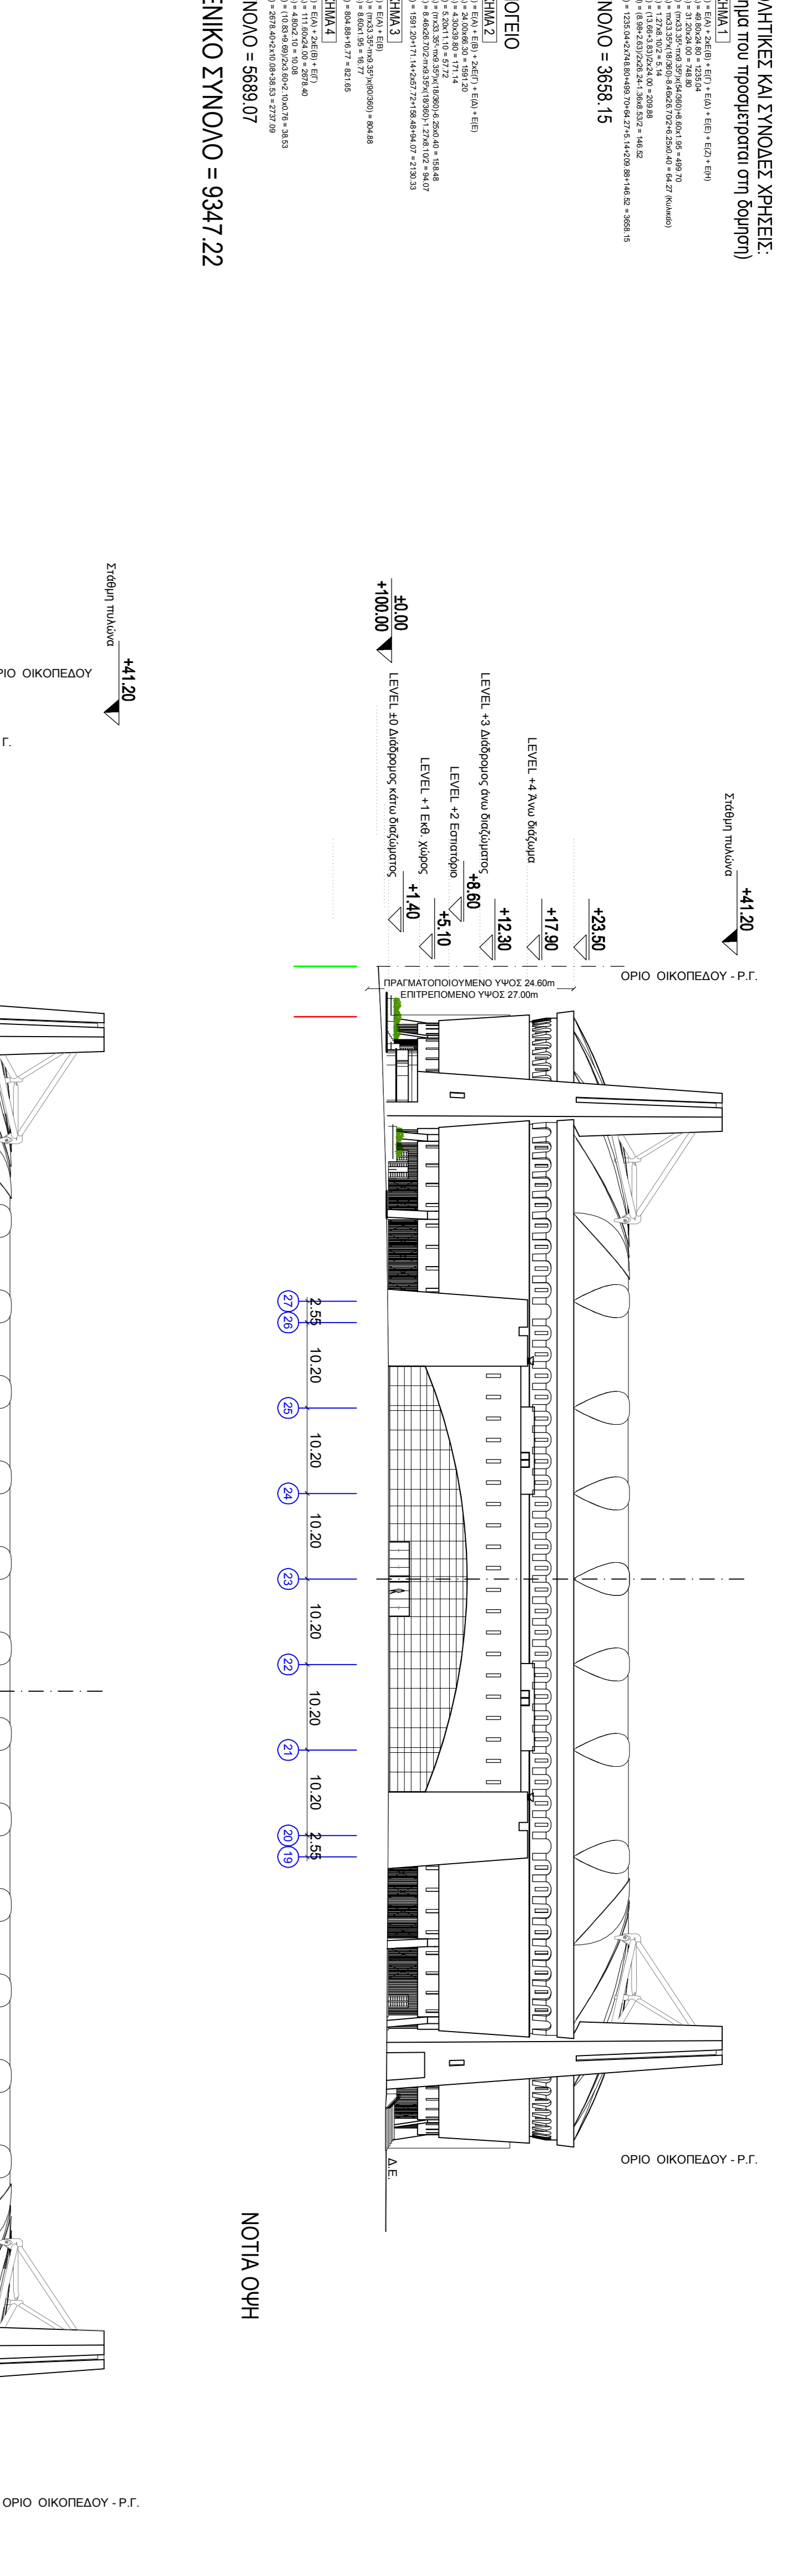



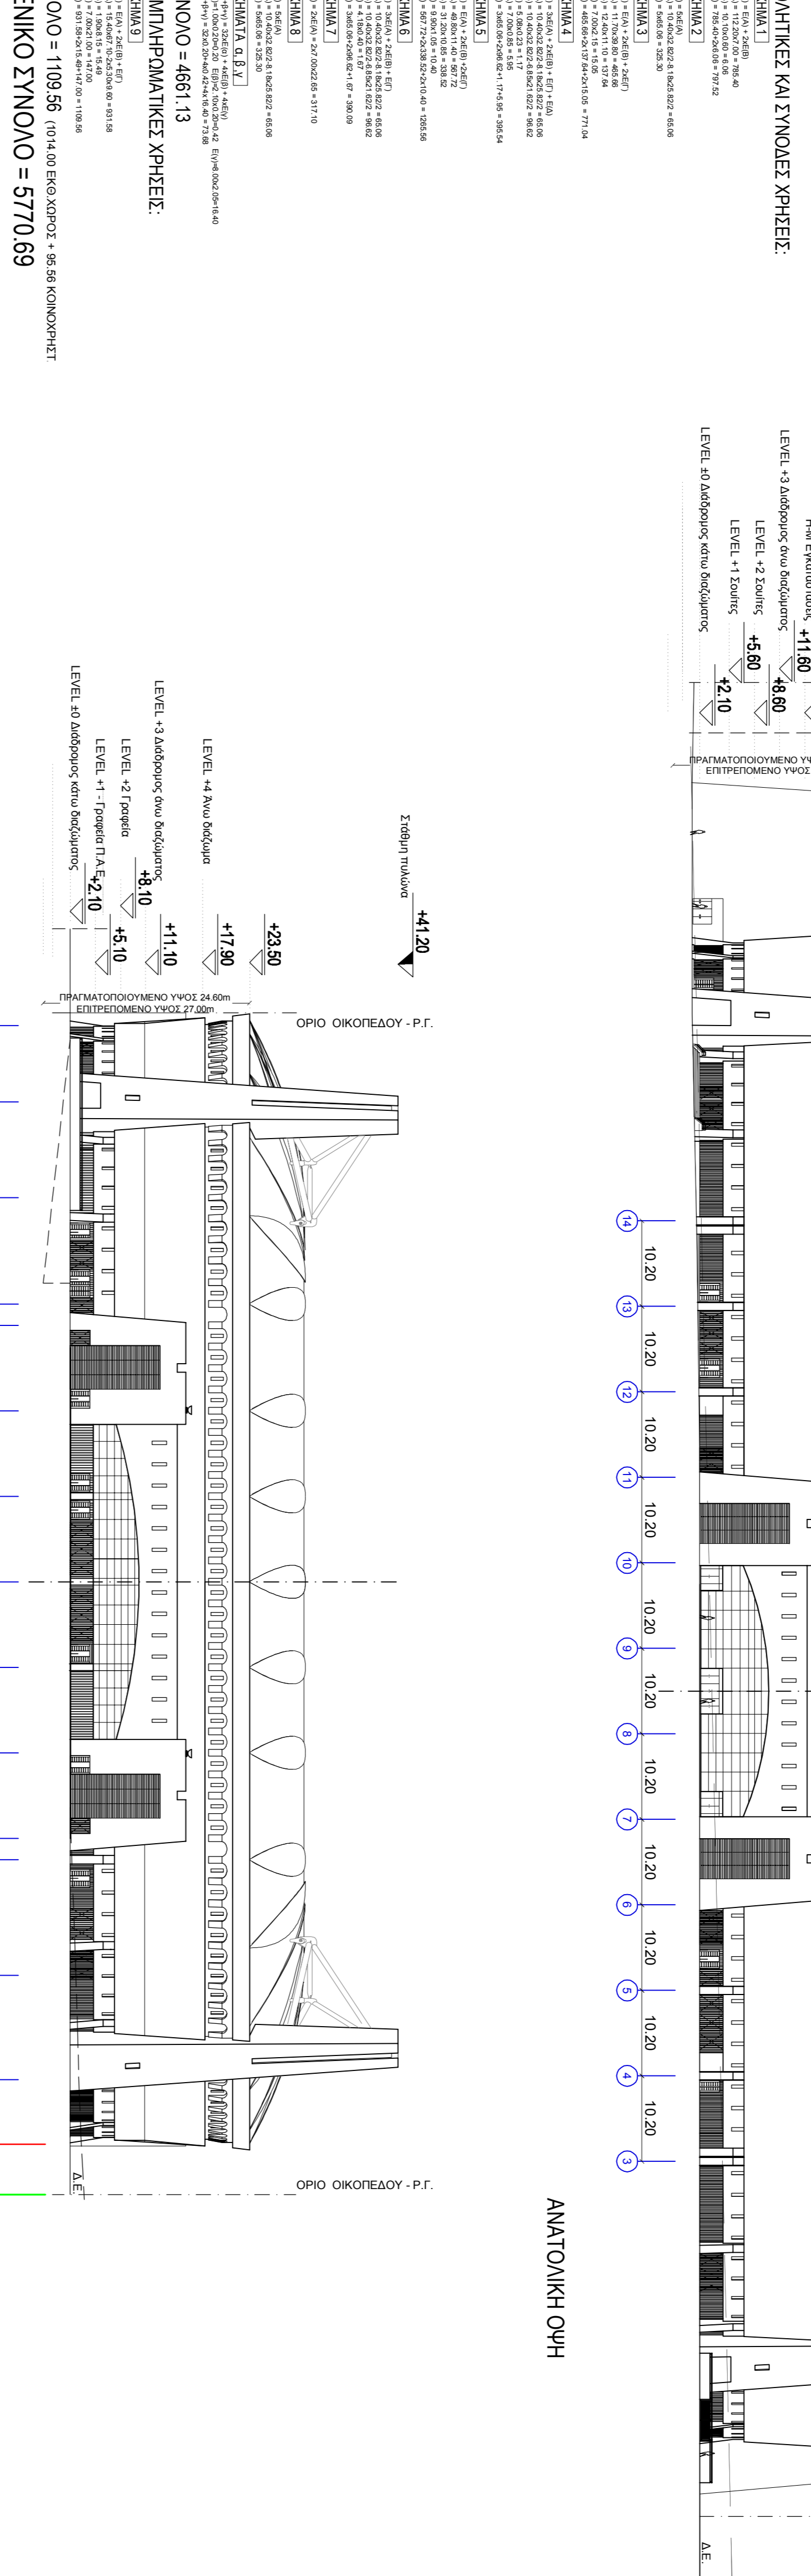



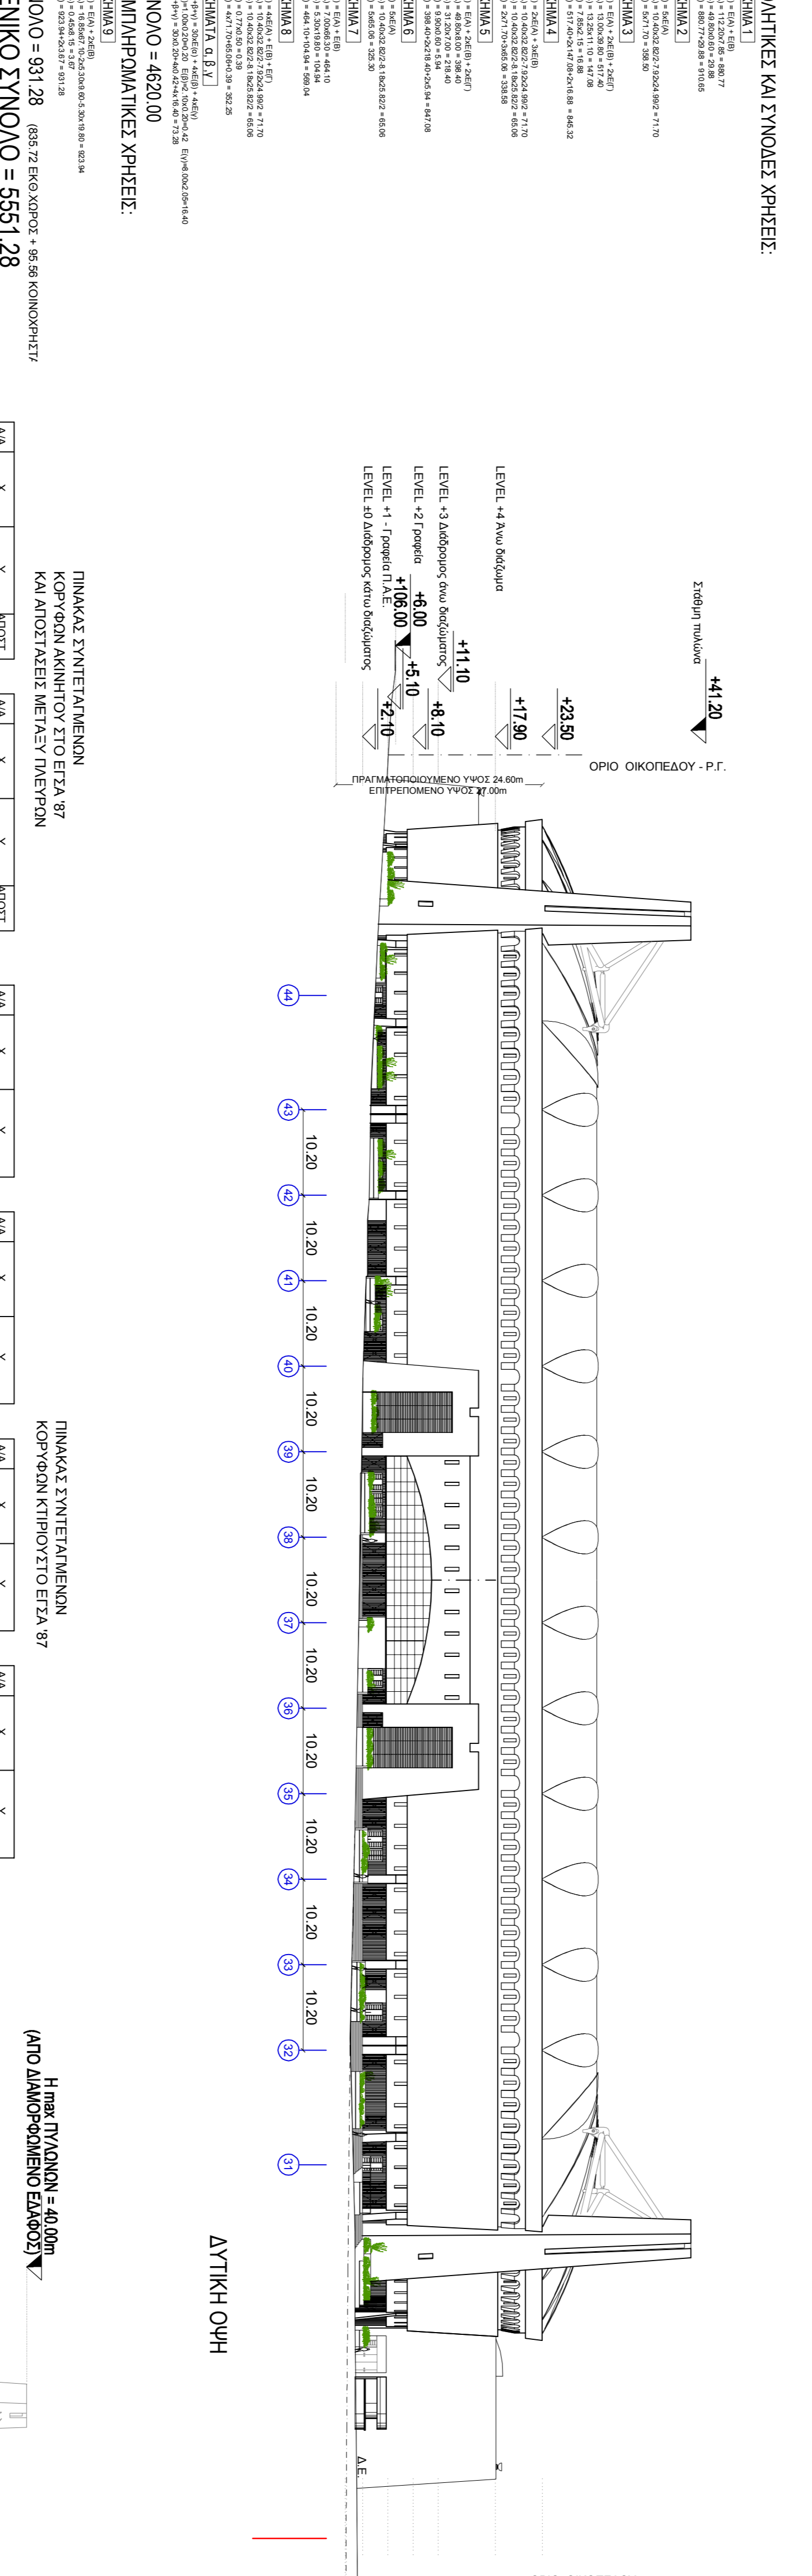


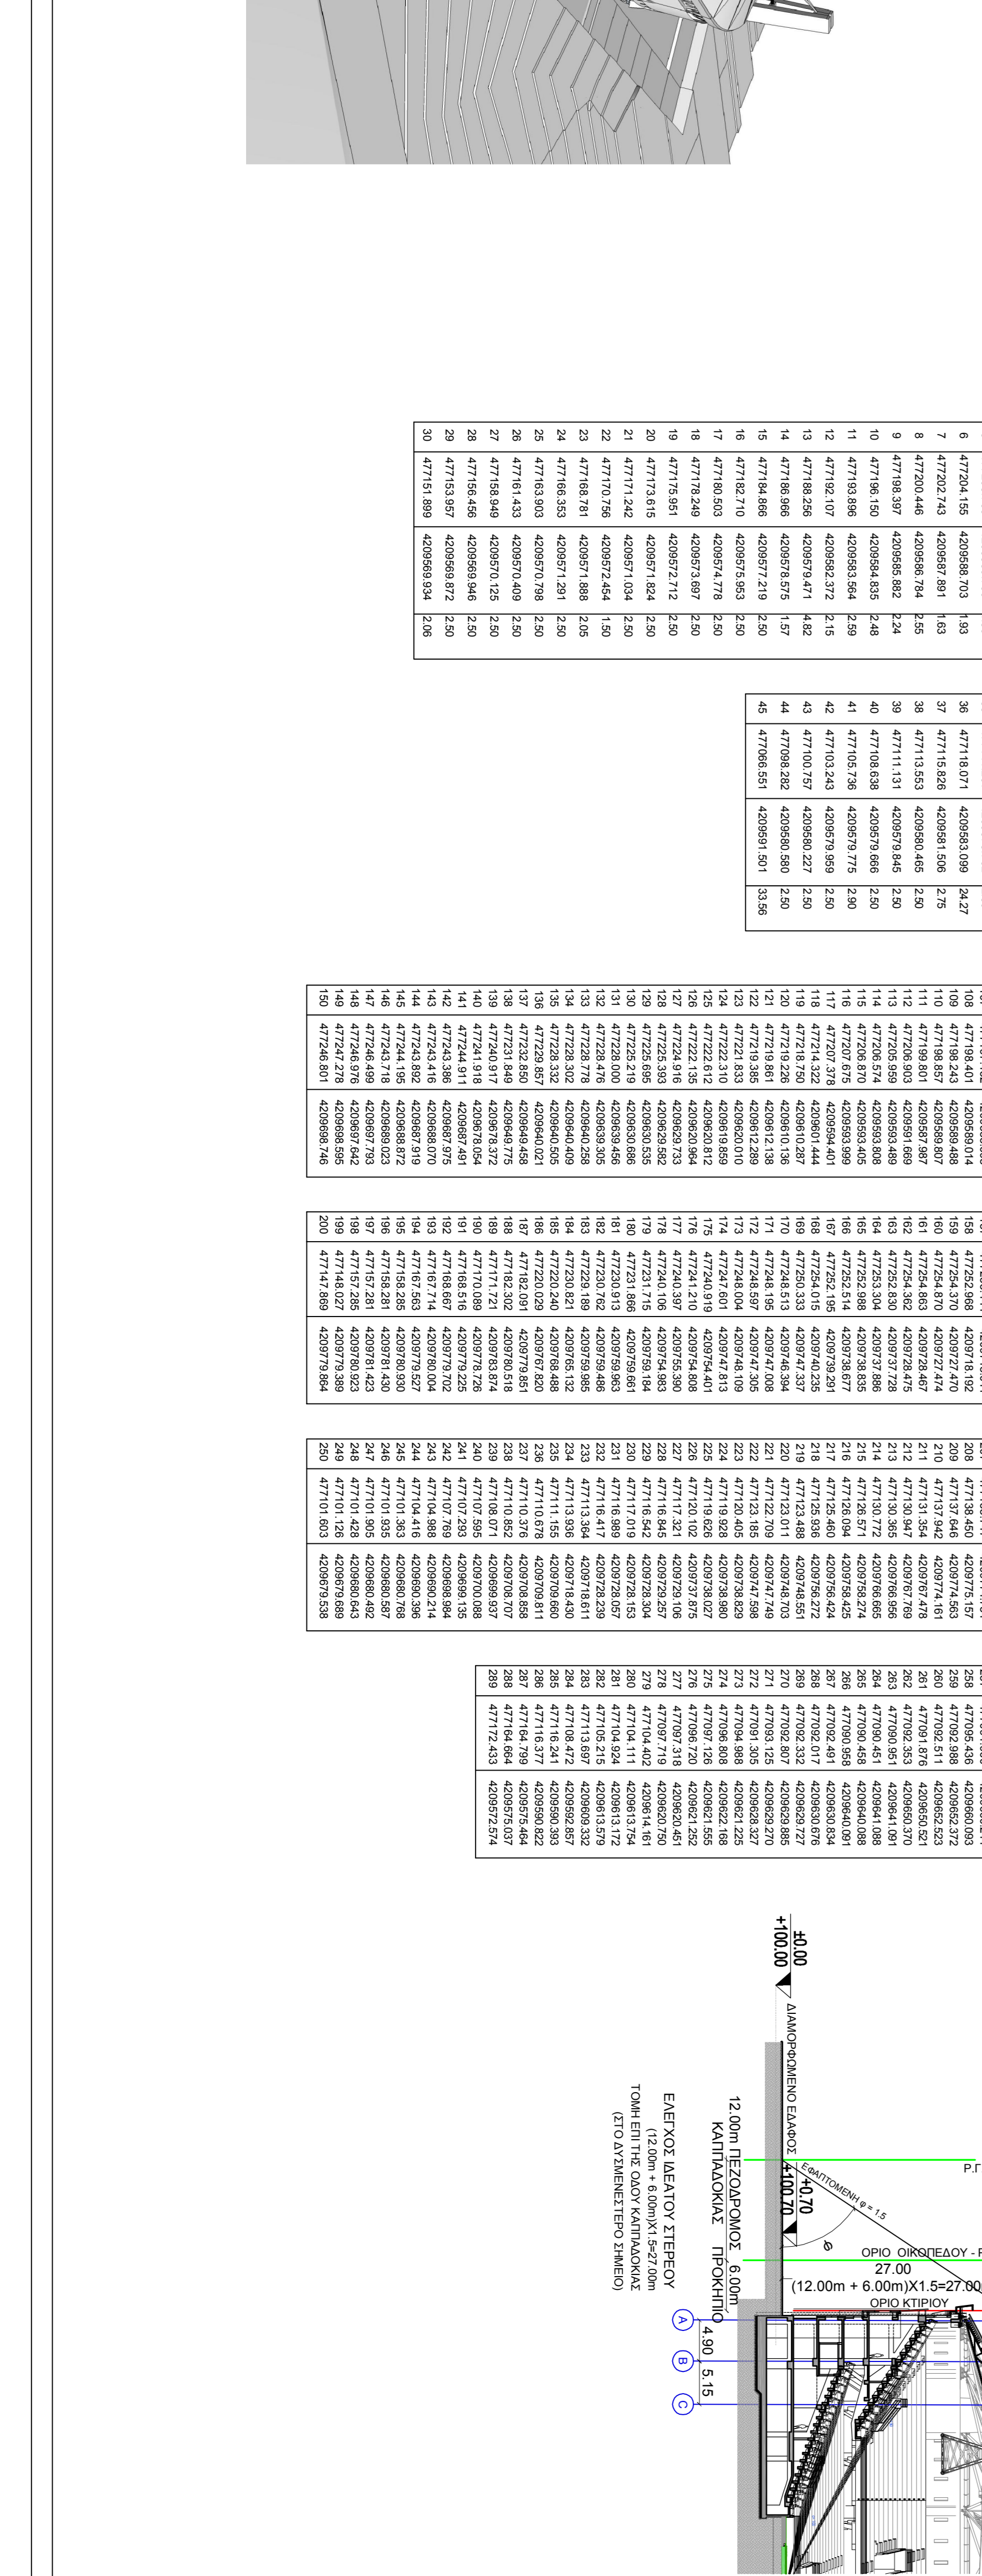



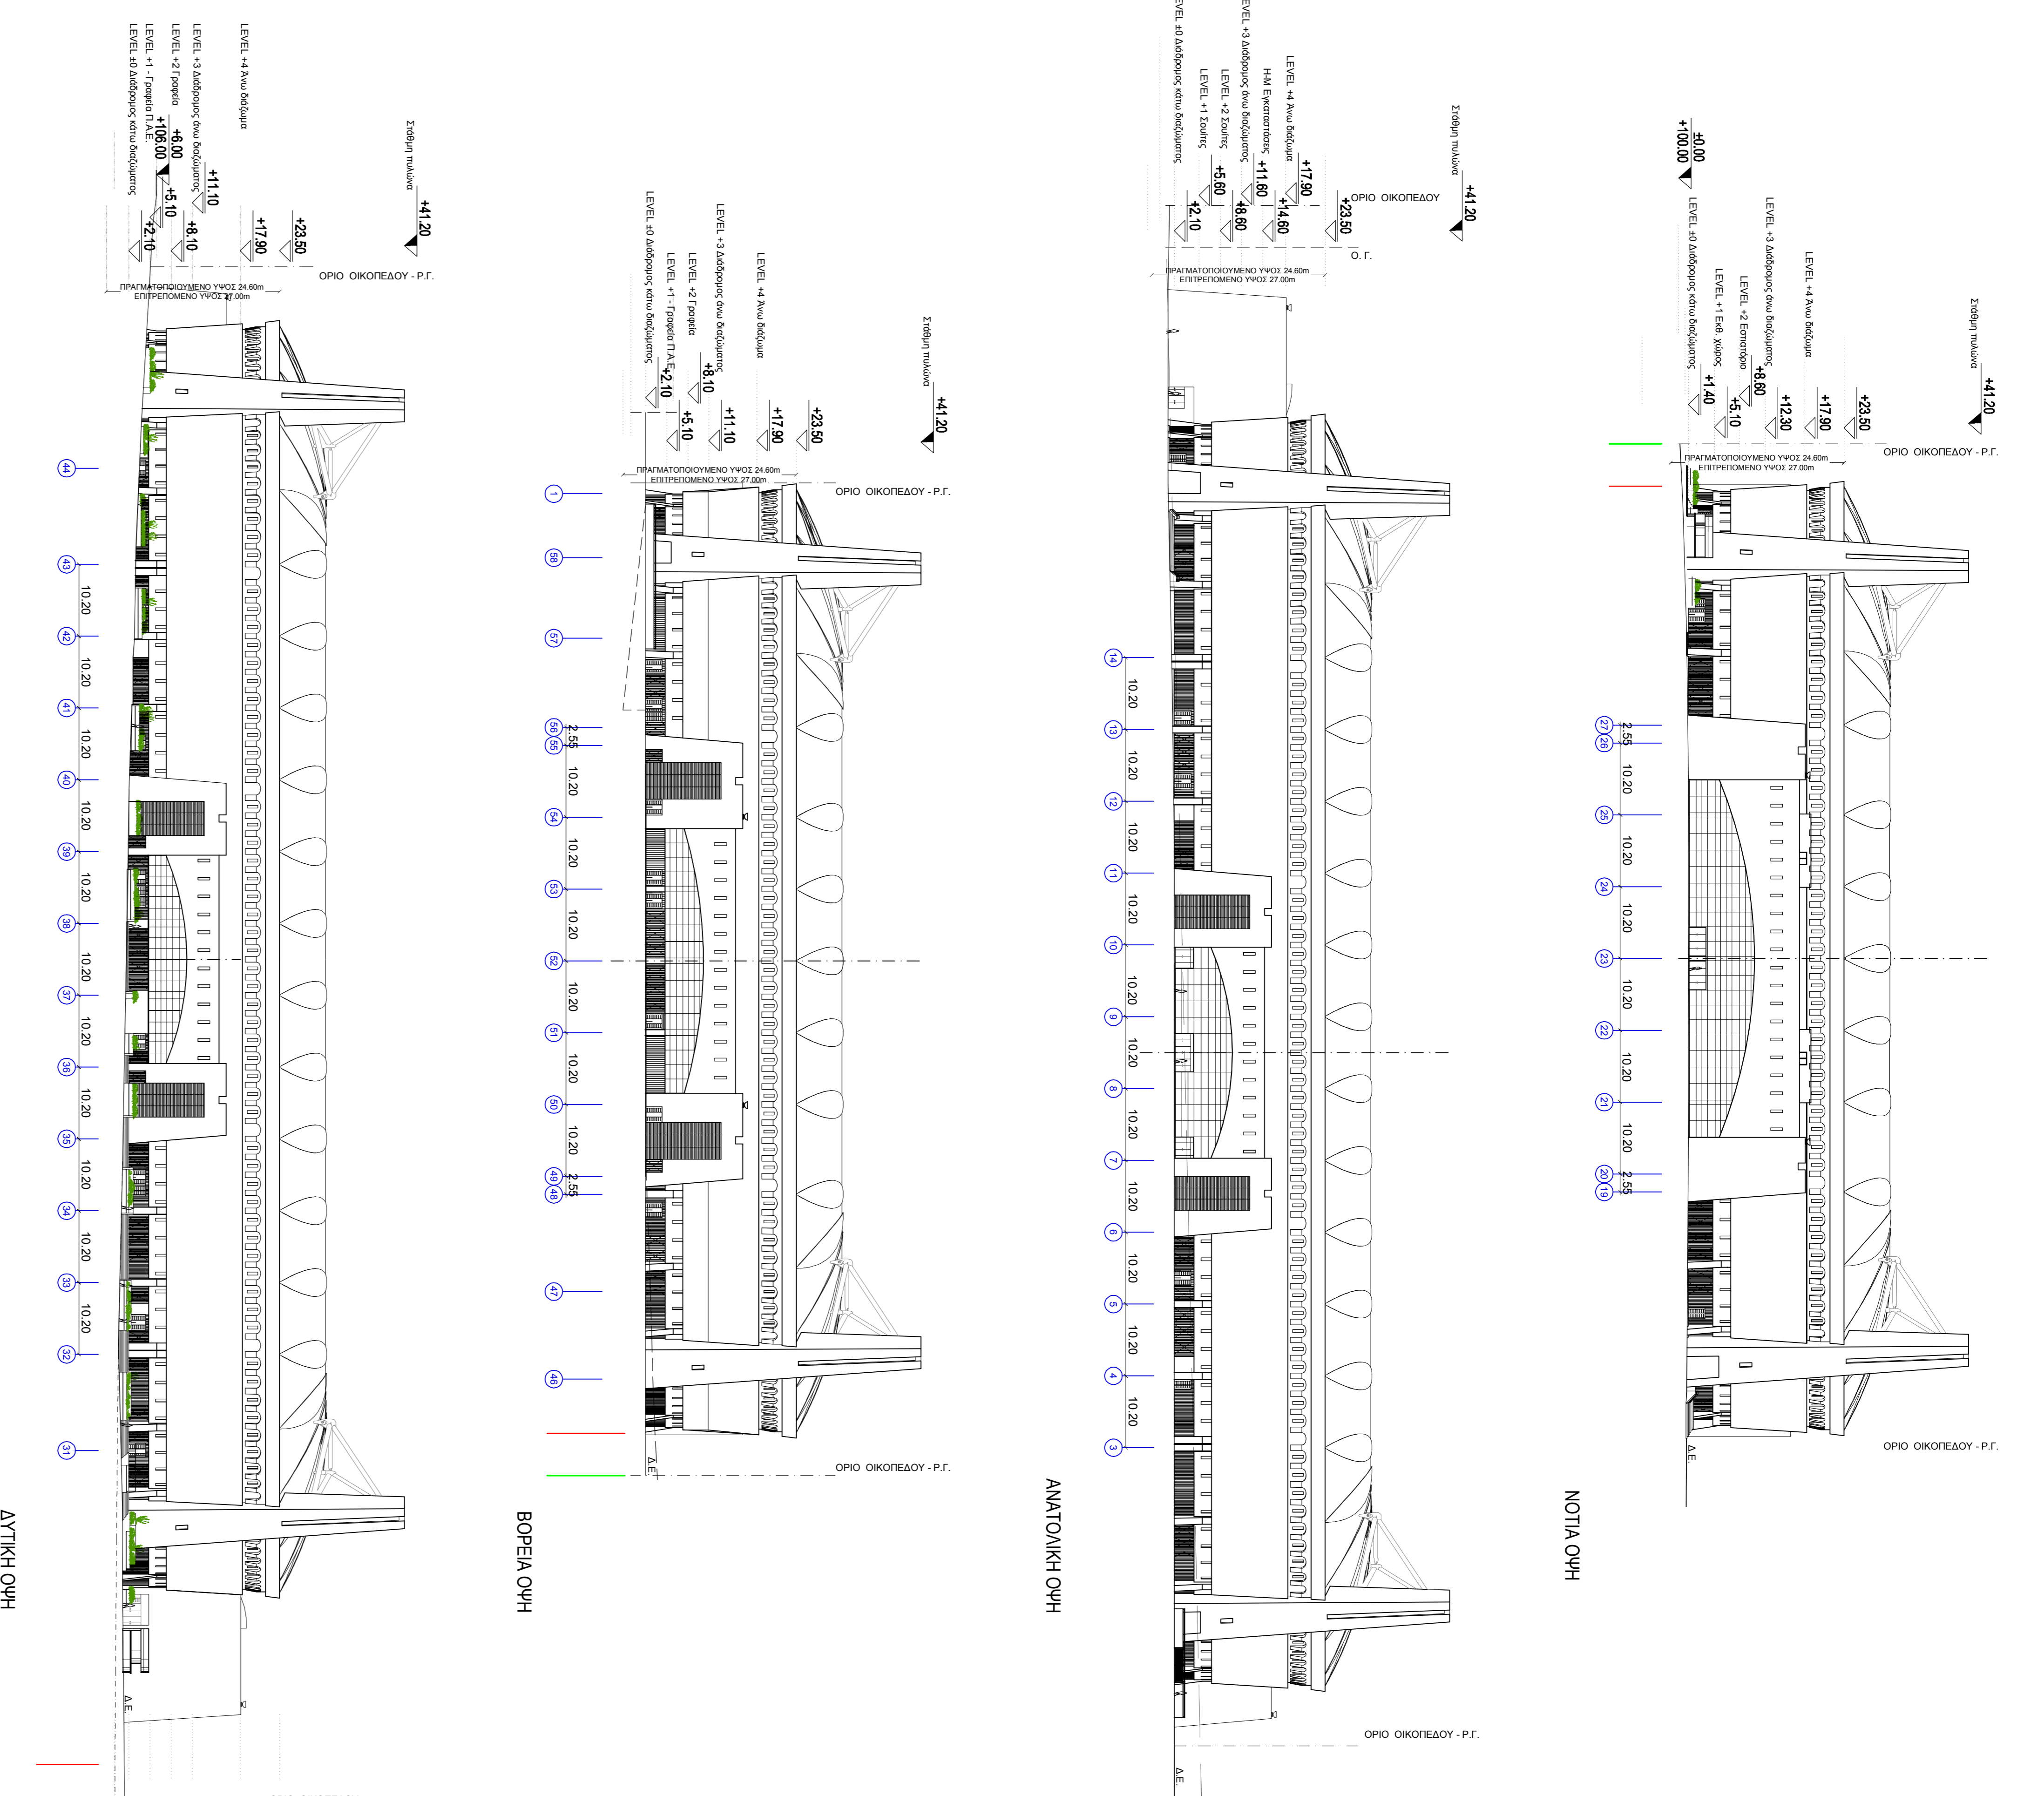



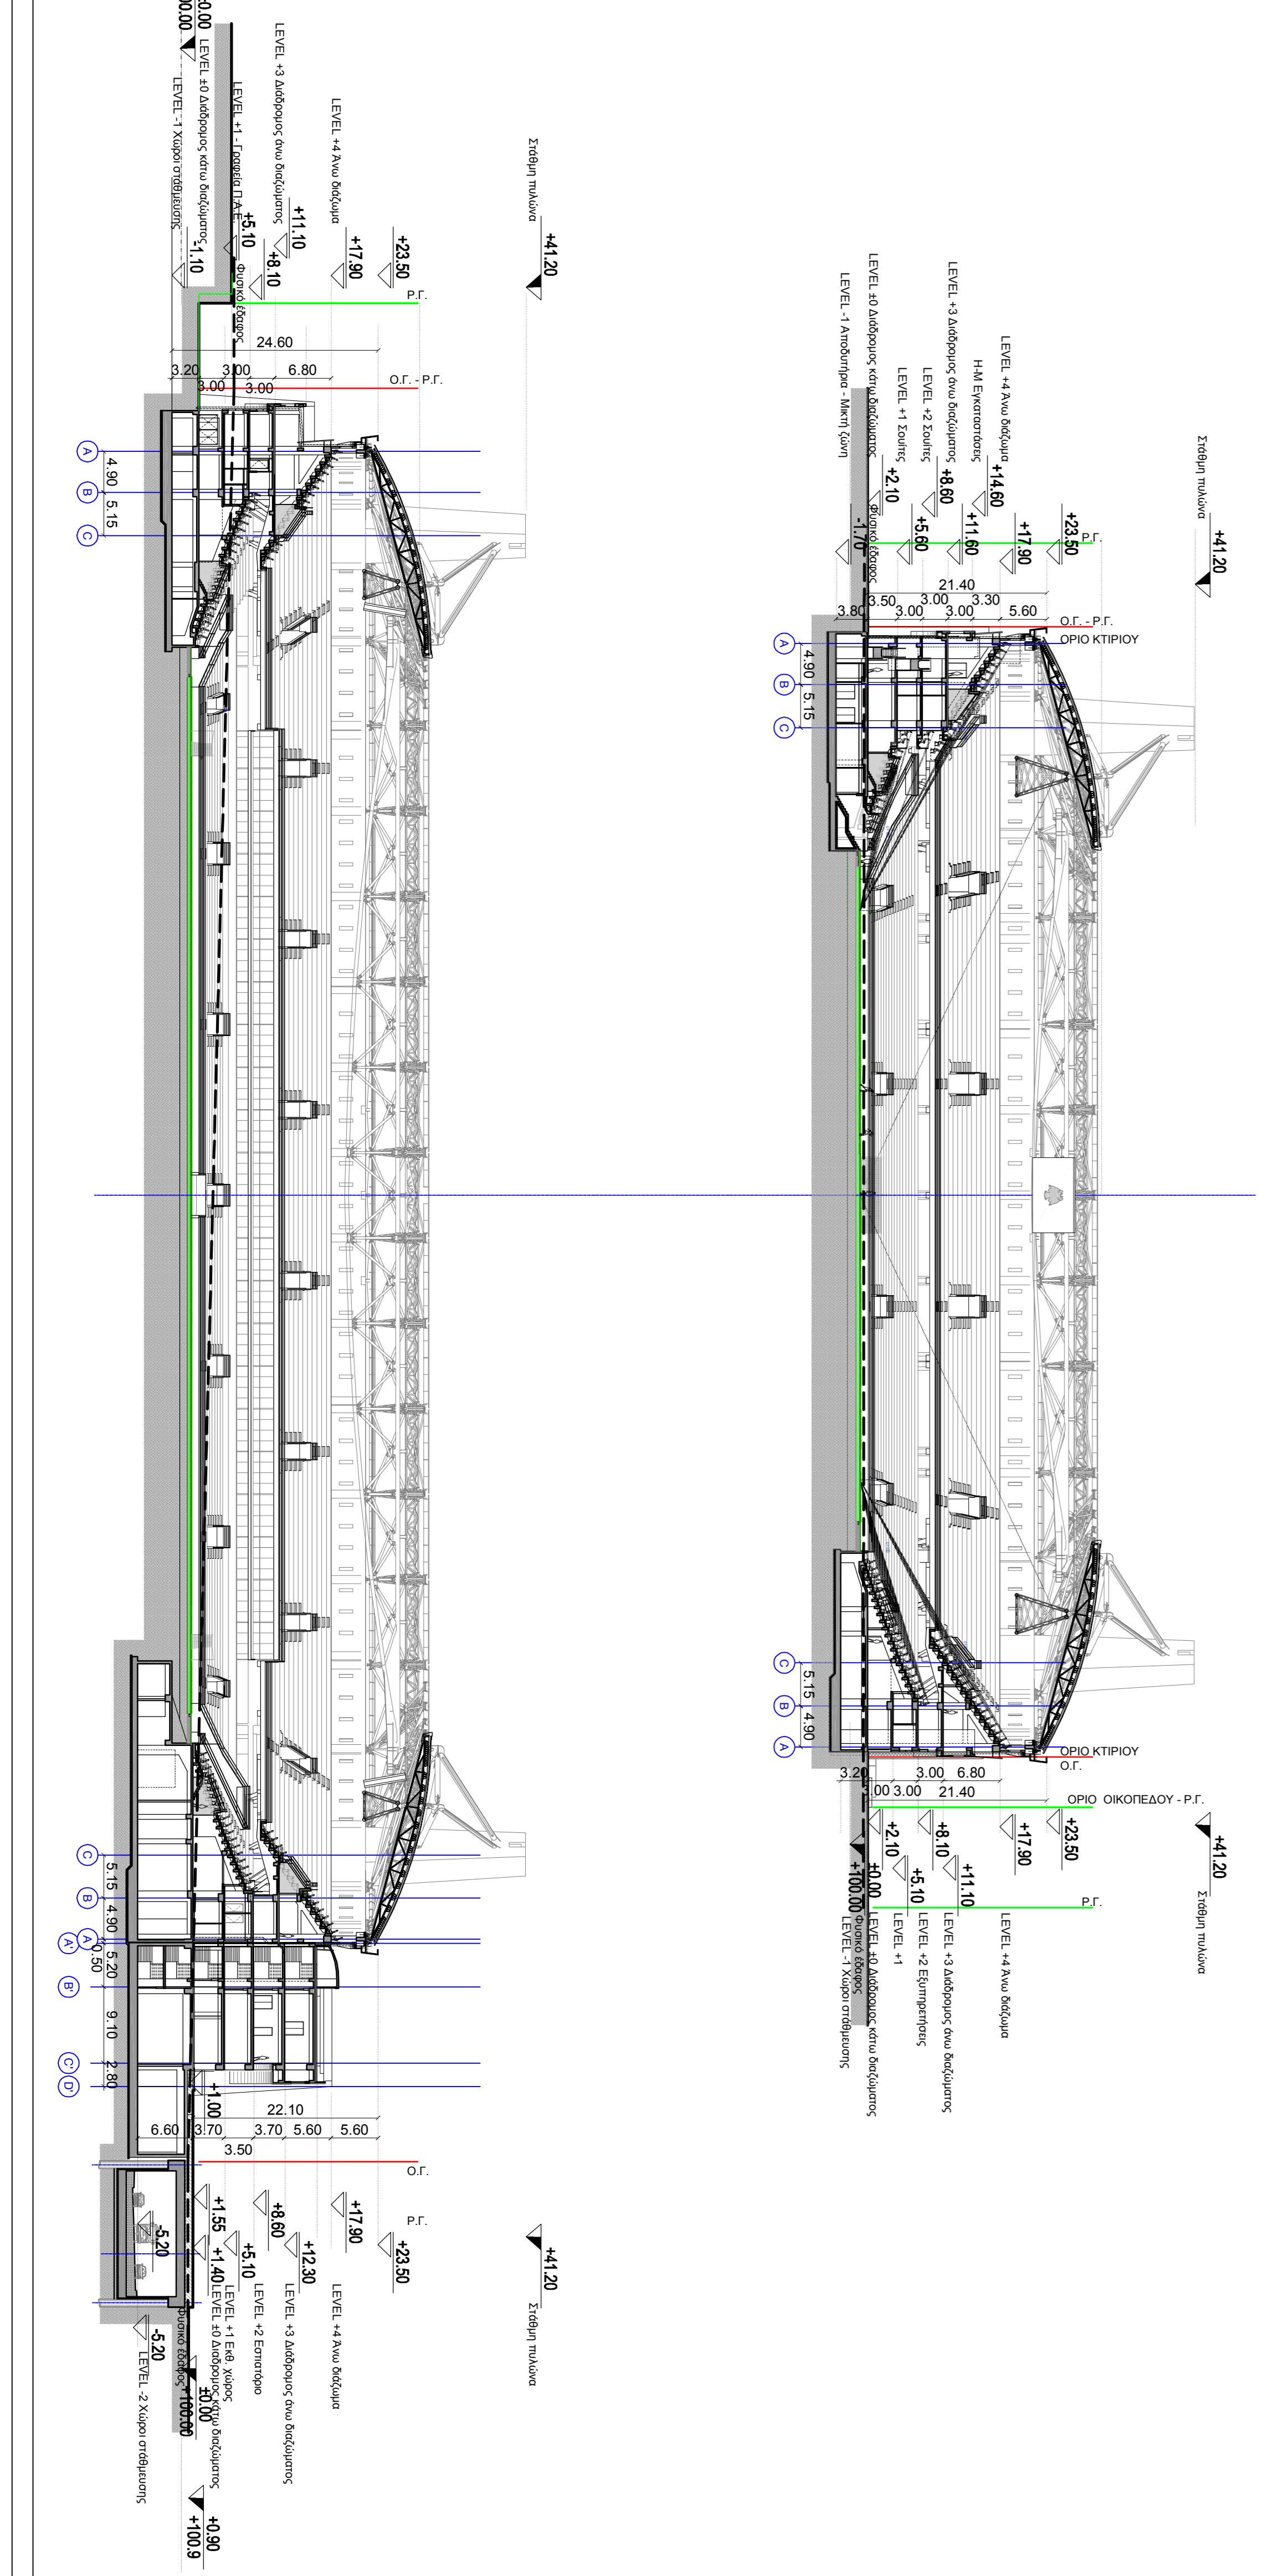























