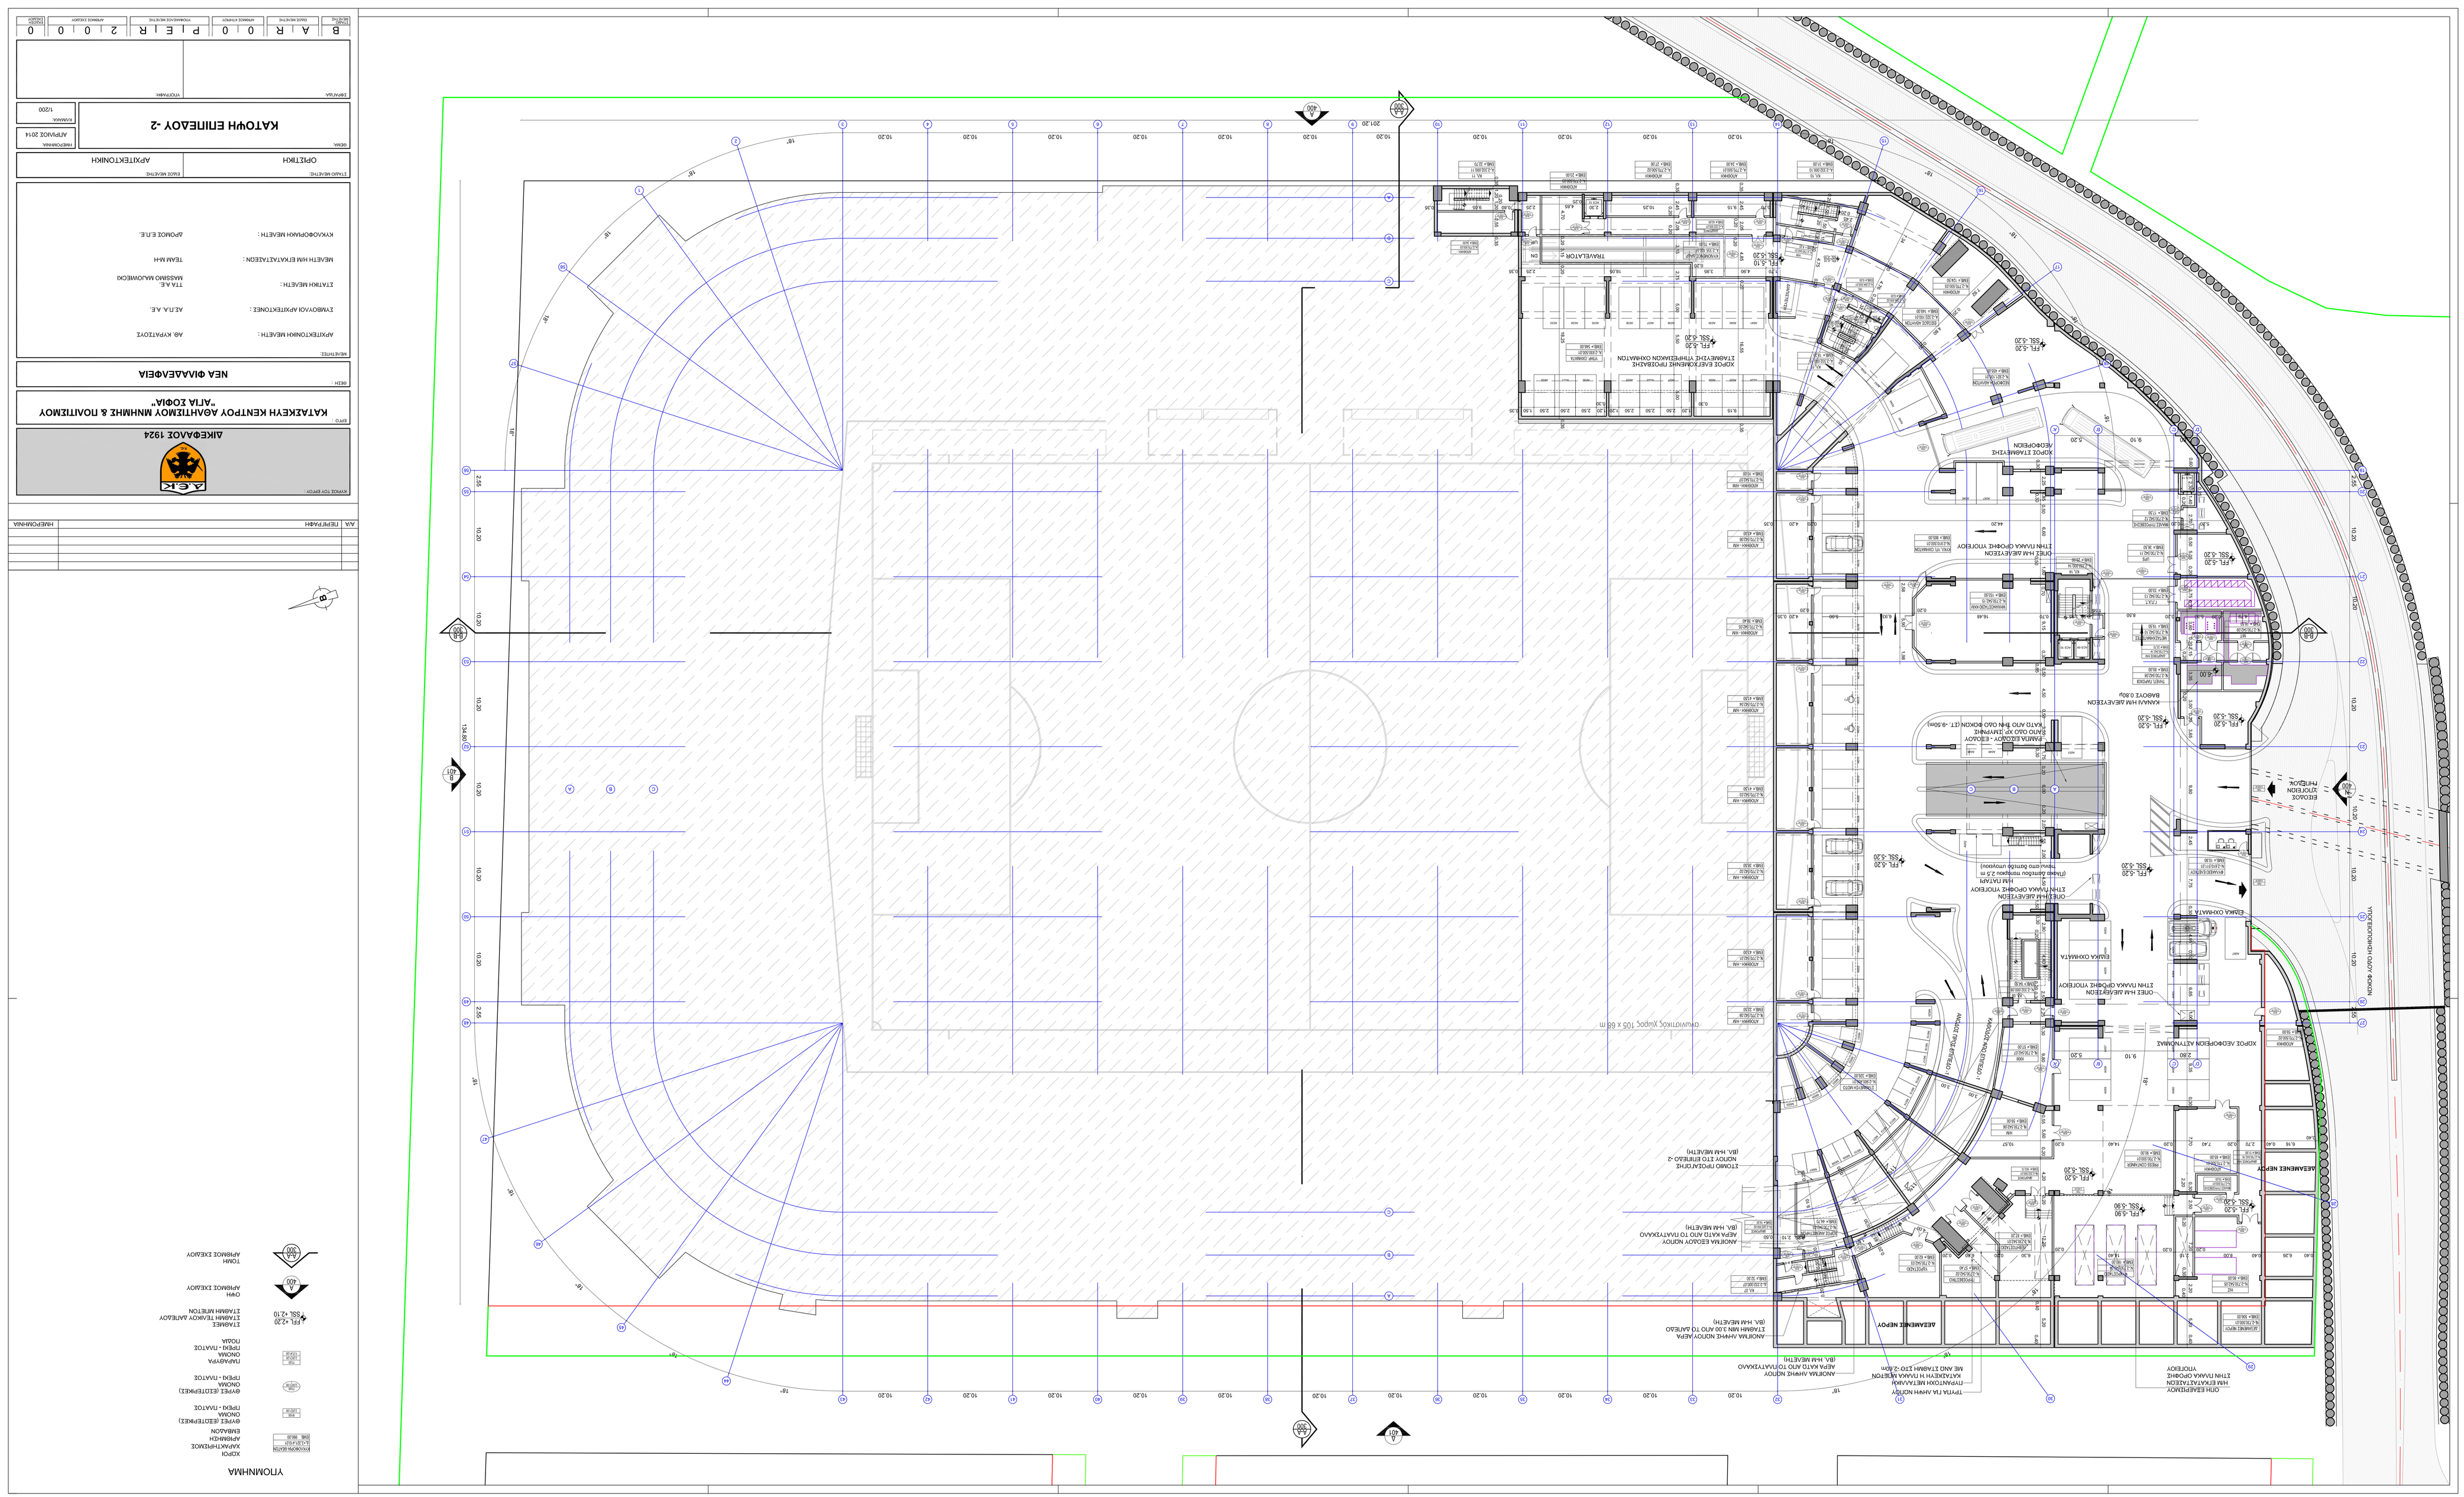
ΥΠΟΓΕΙΟ
ΙΣΟΓΕΙΟ
ΠΡΩΤΟΣ ΟΡΟΦΟΣ
ΔΕΥΤΕΡΟΣ ΟΡΟΦΟΣ
ΤΡΙΤΟΣ ΟΡΟΦΟΣ
ΔΩΜΑΤΙΟ ΜΗΧΑΝΗΜΑΤΟΣ
ΔΕΞΑΜΕΝΕΣ ΝΕΡΟΥ
ΔΕΞΑΜΕΝΗ ΝΕΡΟΥ