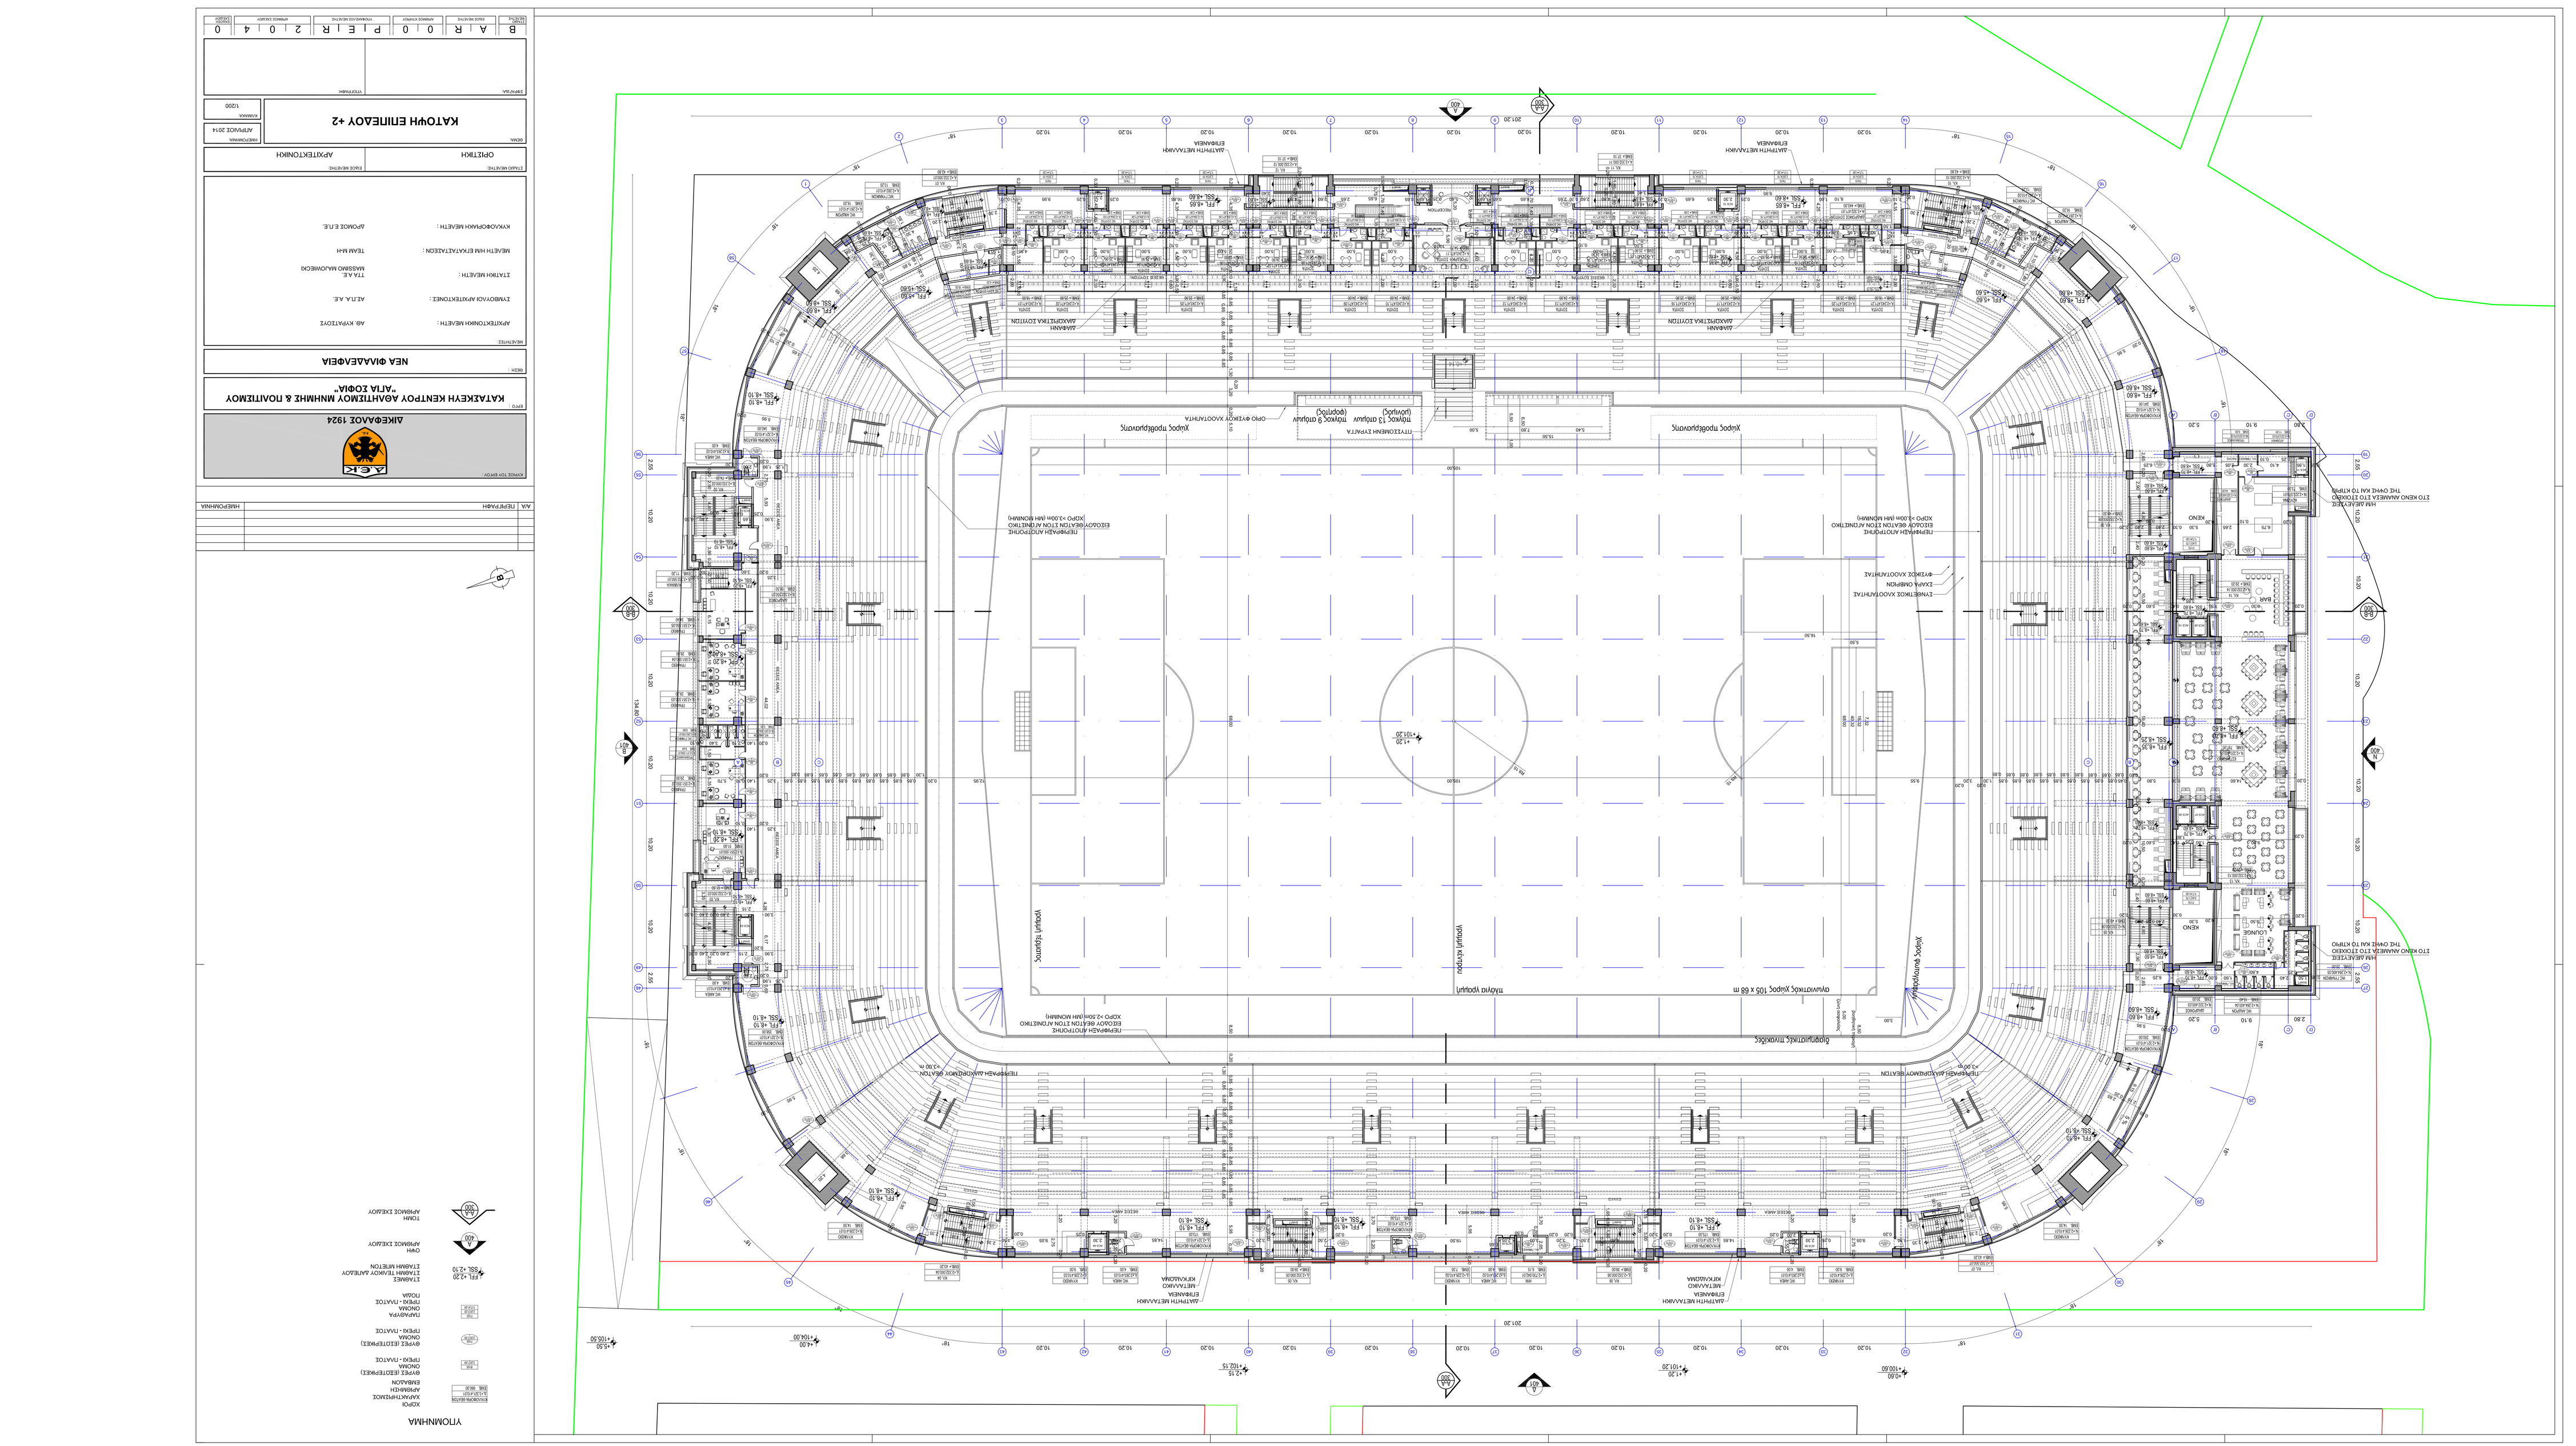
ΑΙΘΕΦΑΛΟΣ 1924
ΚΑΤΑΣΚΕΥΗ ΚΕΝΤΡΟΥ ΑΘΛΗΤΙΣΜΟΥ ΝΗΜΜΗΣ & ΠΟΛΙΤΙΣΜΟΥ "ΑΓΙΑ ΣΟΦΙΑ"
ΝΕΑ ΘΙΛΑΔΕΛΦΕΙΑ
ΑΡΧΙΤΕΚΤΟΝΙΚΗ ΜΕΛΕΤΗ:
ΑΘ. ΧΤΡΥΣΤΟΥΣ
ΣΥΝΘΕΤΟΝΕΣ ΑΡΧΙΤΕΚΤΟΝΕΣ :
Α.Ε.Π.Α. Α.Ε.
ΣΤΑΤΙΚΗ ΜΕΛΕΤΗ :
ΤΠΑ Α.Ε.
ΜΑΣΣΩΝΟΣ ΜΑΛΛΙΟΜΕΣΟΥ
ΜΕΛΕΤΗ ΗΜΙ ΕΓΚΑΤΑΣΤΑΣΕΩΝ :
ΤΕΑΜ ΑΗΚ
ΚΥΚΛΟΦΟΡΙΑΚΗ ΜΕΛΕΤΗ :
ΔΡΟΜΟΣ Ε.Π.Ε.
ΣΤΑΔΙΟ ΚΕΦΑΛΗ:
ΟΡΕΙΤΤΙΚΗ
ΕΙΔΟΣ ΚΕΦΑΛΗΣ:
ΑΡΧΙΤΕΚΤΟΝΙΚΗ
ΚΕΦΑΛΗ:
ΚΑΤΟΨΗ ΕΠΙΠΕΔΟΥ
ΚΛΙΜΑΚΑ:
1:200
ΗΜΕΡΟΜΗΝΙΑ:
ΑΠΡΙΛΙΟΣ 2014
ΣΦΡΑΓΙΔΑ:
ΠΙΝΑΚΑΣ ΤΡΟΠΟΠΟΙΗΣΕΩΝ
Α/Α
ΗΜΕΡΟΜΗΝΙΑ
ΑΡΜΟΔΙΟΣ ΣΧΕΔΙΟΥ
ΥΠΟΜΝΗΜΑ
ΧΩΡΟΙ
ΚΛΙΜΑΚΟΣΤΑΣΙΑ ΘΕΑΤΡΟΥ
ΑΠΟΘΗΚΕΣ
ΕΛΑΦΟΔΑΠΕΔΟ
ΘΥΡΕΣ ΕΙΣΟΔΟΥ(ΕΞΟΔΟΥ)
ΠΑΡΚΟ - ΠΛΑΤΟΣ
ΘΥΡΕΣ ΕΙΣΟΔΟΥ(ΕΞΟΔΟΥ)
ΠΑΡΚΟ - ΠΛΑΤΟΣ
ΠΑΘΗΤΗΡΙΑ
ΟΝΟΜΑ
ΣΤΑΔΙΟ
ΑΠΟΜΑΚΡΥΣΜΕΝΗ ΕΞΕΔΡΑ ΣΤΑΔΙΟΥ
ΟΡΙΟ ΦΥΣΙΚΟΥ ΧΩΡΟΥ ΣΤΑΔΙΟΥ
ΠΕΡΙΦΕΡΕΙΑΚΗ ΟΔΟΣ