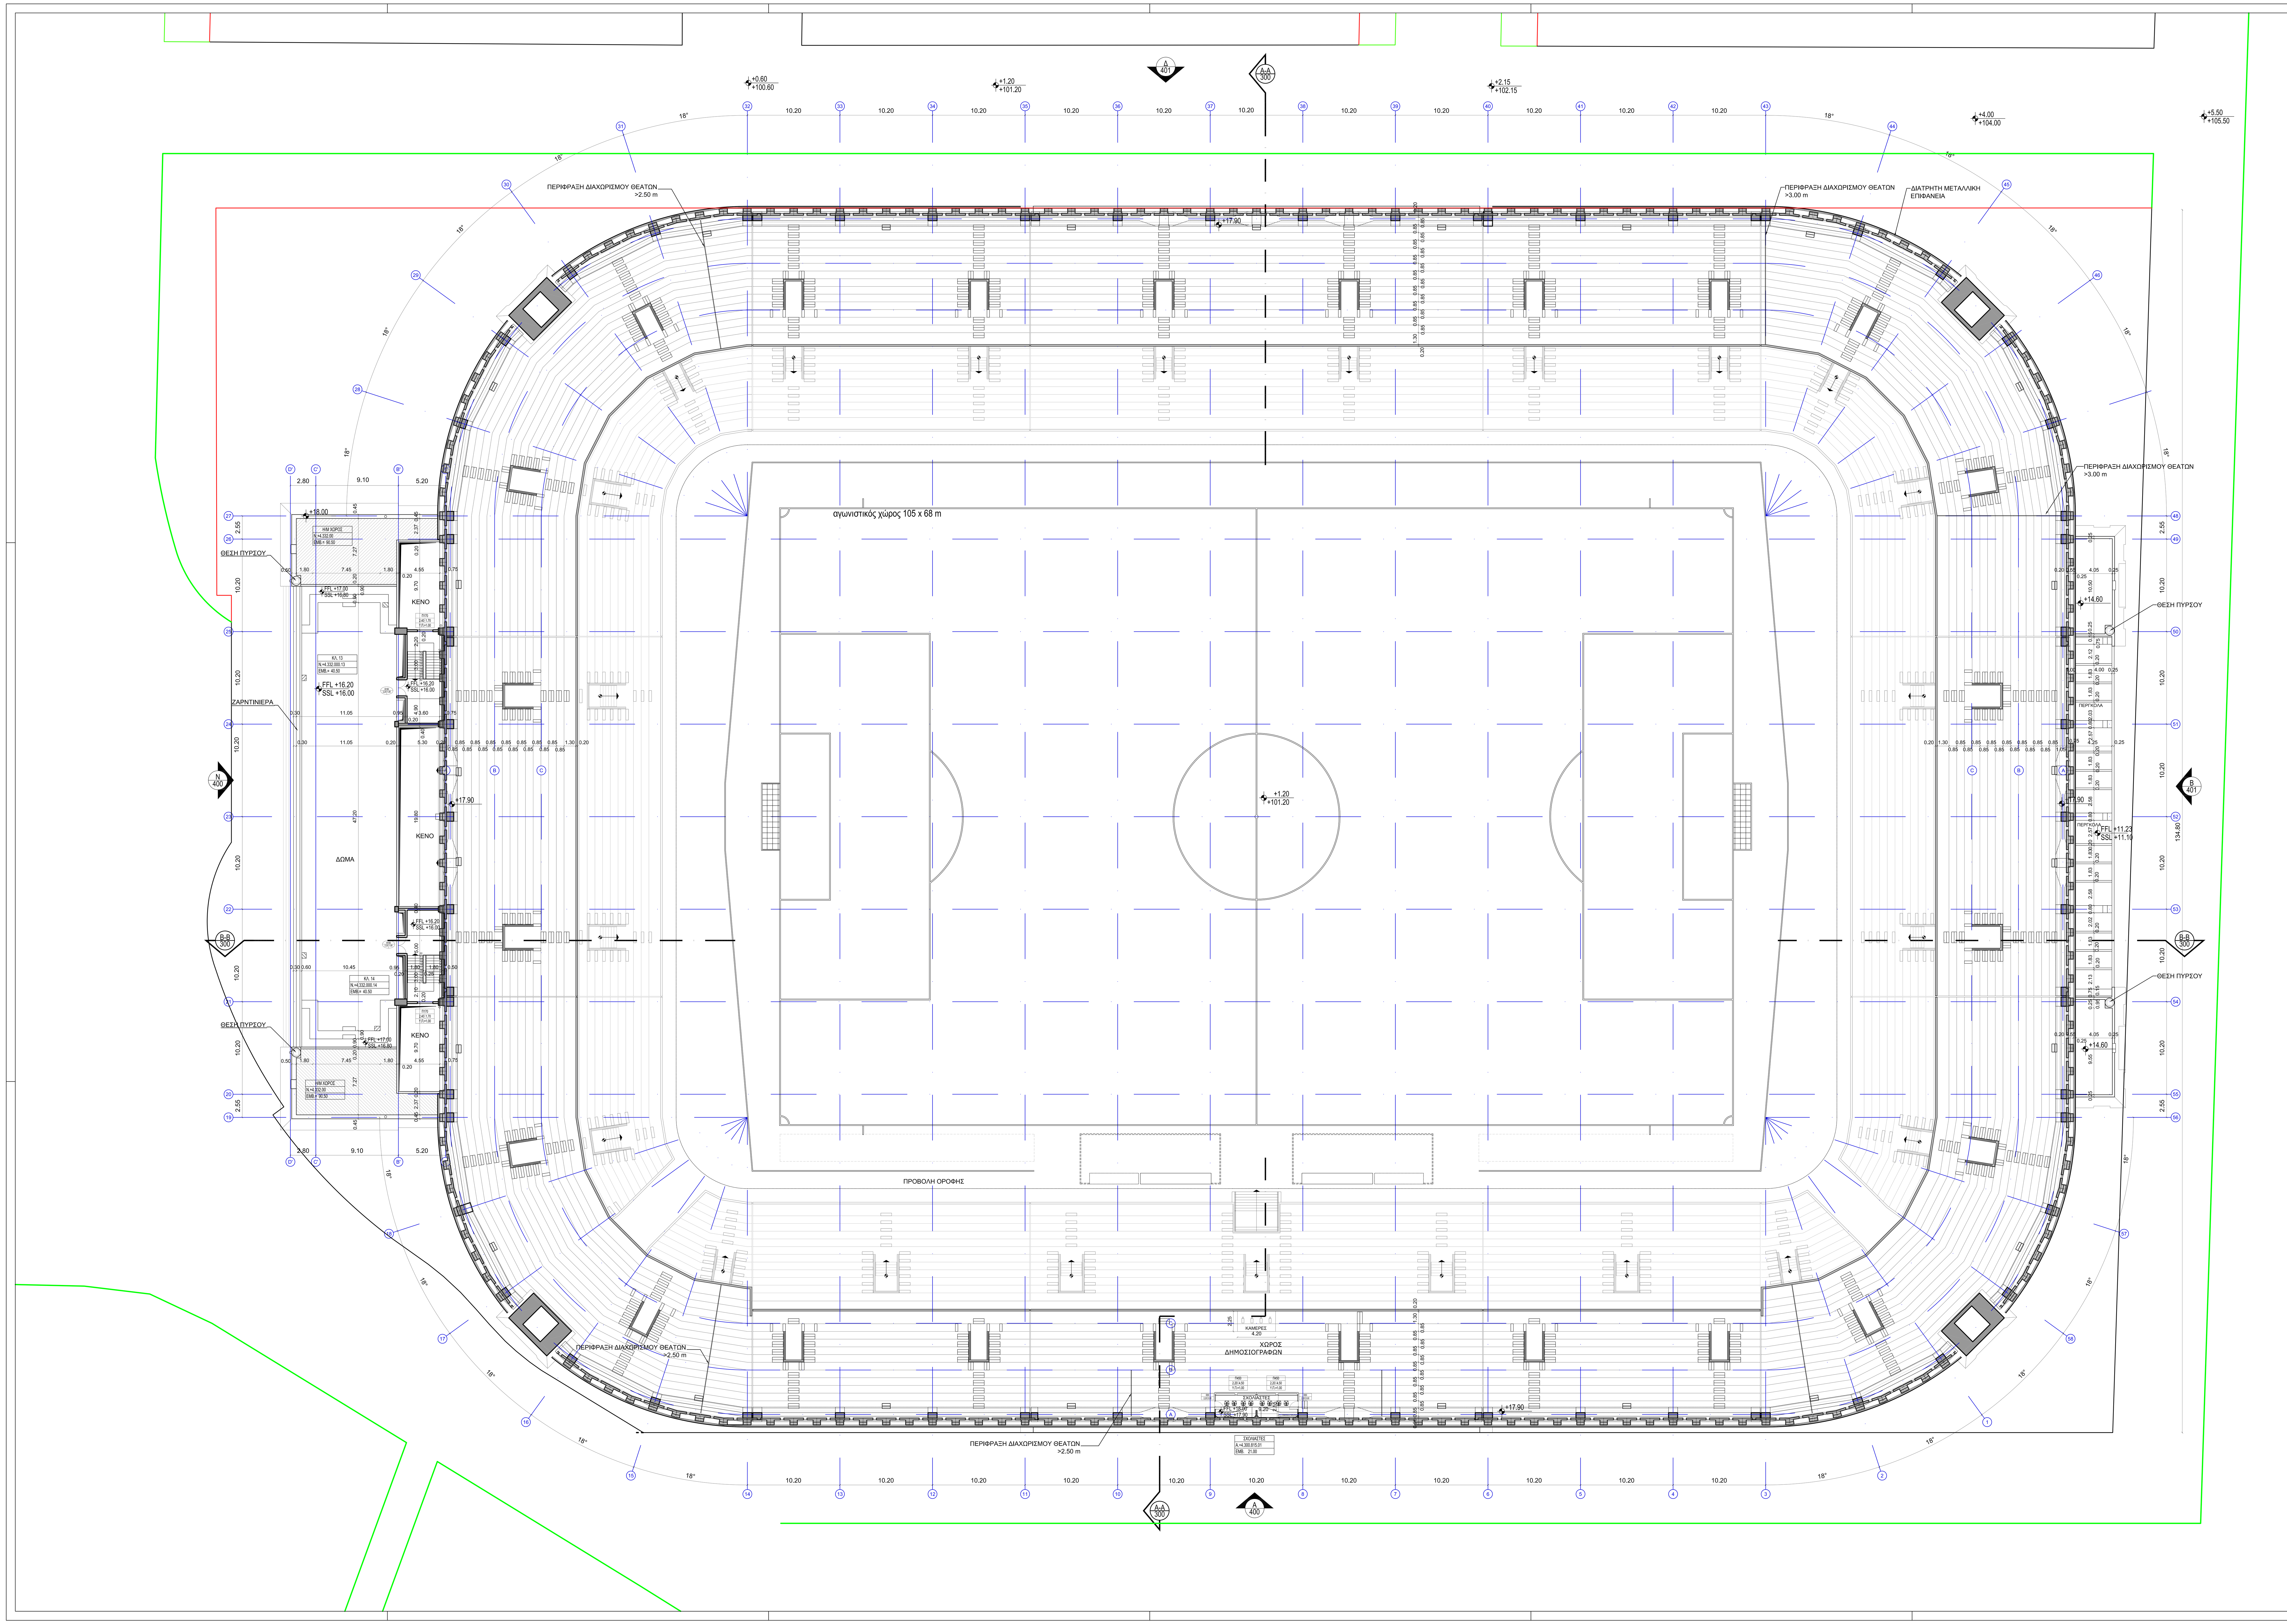

ΥΠΟΜΝΗΜΑ

Σύμβολο	Περιγραφή
ΚΥΚΛΟΦΟΡΙΑ ΘΕΑΤΩΝ / Δ.+3.321.410.01 / ΕΜΒ. 990.00	ΧΩΡΟΙ ΧΑΡΑΚΤΗΡΙΣΜΟΣ ΑΡΙΘΜΗΣΗ ΕΜΒΑΔΟΝ
Θ100 / 2.20 | 1.00	ΘΥΡΕΣ (ΕΞΩΤΕΡΙΚΕΣ) ΟΝΟΜΑ ΠΡΕΚΙ - ΠΛΑΤΟΣ
Π100 / 2.00 | 1.00	ΘΥΡΕΣ (ΕΣΩΤΕΡΙΚΕΣ) ΟΝΟΜΑ ΠΡΕΚΙ - ΠΛΑΤΟΣ
Π120 / 2.20 | 1.20 / Υ.Π.=1.00	ΠΑΡΑΘΥΡΑ ΟΝΟΜΑ ΠΡΕΚΙ - ΠΛΑΤΟΣ ΠΟΔΙΑ
FFL +2.20 / SSL +2.10	ΣΤΑΘΜΕΣ ΣΤΑΘΜΗ ΤΕΛΙΚΟΥ ΔΑΠΕΔΟΥ ΣΤΑΘΜΗ ΜΠΕΤΟΝ
A / 400	ΟΨΗ ΑΡΙΘΜΟΣ ΣΧΕΔΙΟΥ
A-A / 300	ΤΟΜΗ ΑΡΙΘΜΟΣ ΣΧΕΔΙΟΥ

Α/Α	ΠΕΡΙΓΡΑΦΗ	ΗΜΕΡΟΜΗΝΙΑ

ΚΥΡΙΟΣ ΤΟΥ ΕΡΓΟΥ :

ΔΙΚΕΦΑΛΟΣ 1924

ΕΡΓΟ :

ΚΑΤΑΣΚΕΥΗ ΚΕΝΤΡΟΥ ΑΘΛΗΤΙΣΜΟΥ ΜΝΗΜΗΣ & ΠΟΛΙΤΙΣΜΟΥ "ΑΓΙΑ ΣΟΦΙΑ"

ΘΕΣΗ :

ΝΕΑ ΦΙΛΑΔΕΛΦΕΙΑ

ΜΕΛΕΤΗΤΕΣ:

ΑΡΧΙΤΕΚΤΟΝΙΚΗ ΜΕΛΕΤΗ : ΑΘ. ΚΥΡΑΤΣΟΥΣ

ΣΥΜΒΟΥΛΟΙ ΑΡΧΙΤΕΚΤΟΝΕΣ : ΑΣ.Π.Α. Α.Ε.

ΣΤΑΤΙΚΗ ΜΕΛΕΤΗ : ΤΤΑ Α.Ε.
MASSIMO MAJOWIECKI

ΜΕΛΕΤΗ Η/Μ ΕΓΚΑΤΑΣΤΑΣΕΩΝ : TEAM M-H

ΚΥΚΛΟΦΟΡΙΑΚΗ ΜΕΛΕΤΗ : ΔΡΟΜΟΣ Ε.Π.Ε.

ΣΤΑΔΙΟ ΜΕΛΕΤΗΣ: ΟΡΙΣΤΙΚΗ

ΕΙΔΟΣ ΜΕΛΕΤΗΣ: ΑΡΧΙΤΕΚΤΟΝΙΚΗ

ΘΕΜΑ:

ΚΑΤΟΨΗ ΑΝΩ ΔΙΑΖΩΜΑΤΟΣ ΕΠΙΠΕΔΟ +4

ΗΜΕΡΟΜΗΝΙΑ: ΑΠΡΙΛΙΟΣ 2014

ΚΛΙΜΑΚΑ: 1/200

ΣΦΡΑΓΙΔΑ:

ΥΠΟΓΡΑΦΗ:

ΣΤΑΔΙΟ ΜΕΛΕΤΗΣ	ΕΙΔΟΣ ΜΕΛΕΤΗΣ	ΑΡΙΘΜΟΣ ΚΤΗΡΙΟΥ	ΥΠΟΦΑΚΕΛΟΣ ΜΕΛΕΤΗΣ	ΑΡΙΘΜΟΣ ΣΧΕΔΙΟΥ	ΕΚΔΟΣΗ ΣΧΕΔΙΟΥ
B	A R	0 0	P E R	2 0 6	0