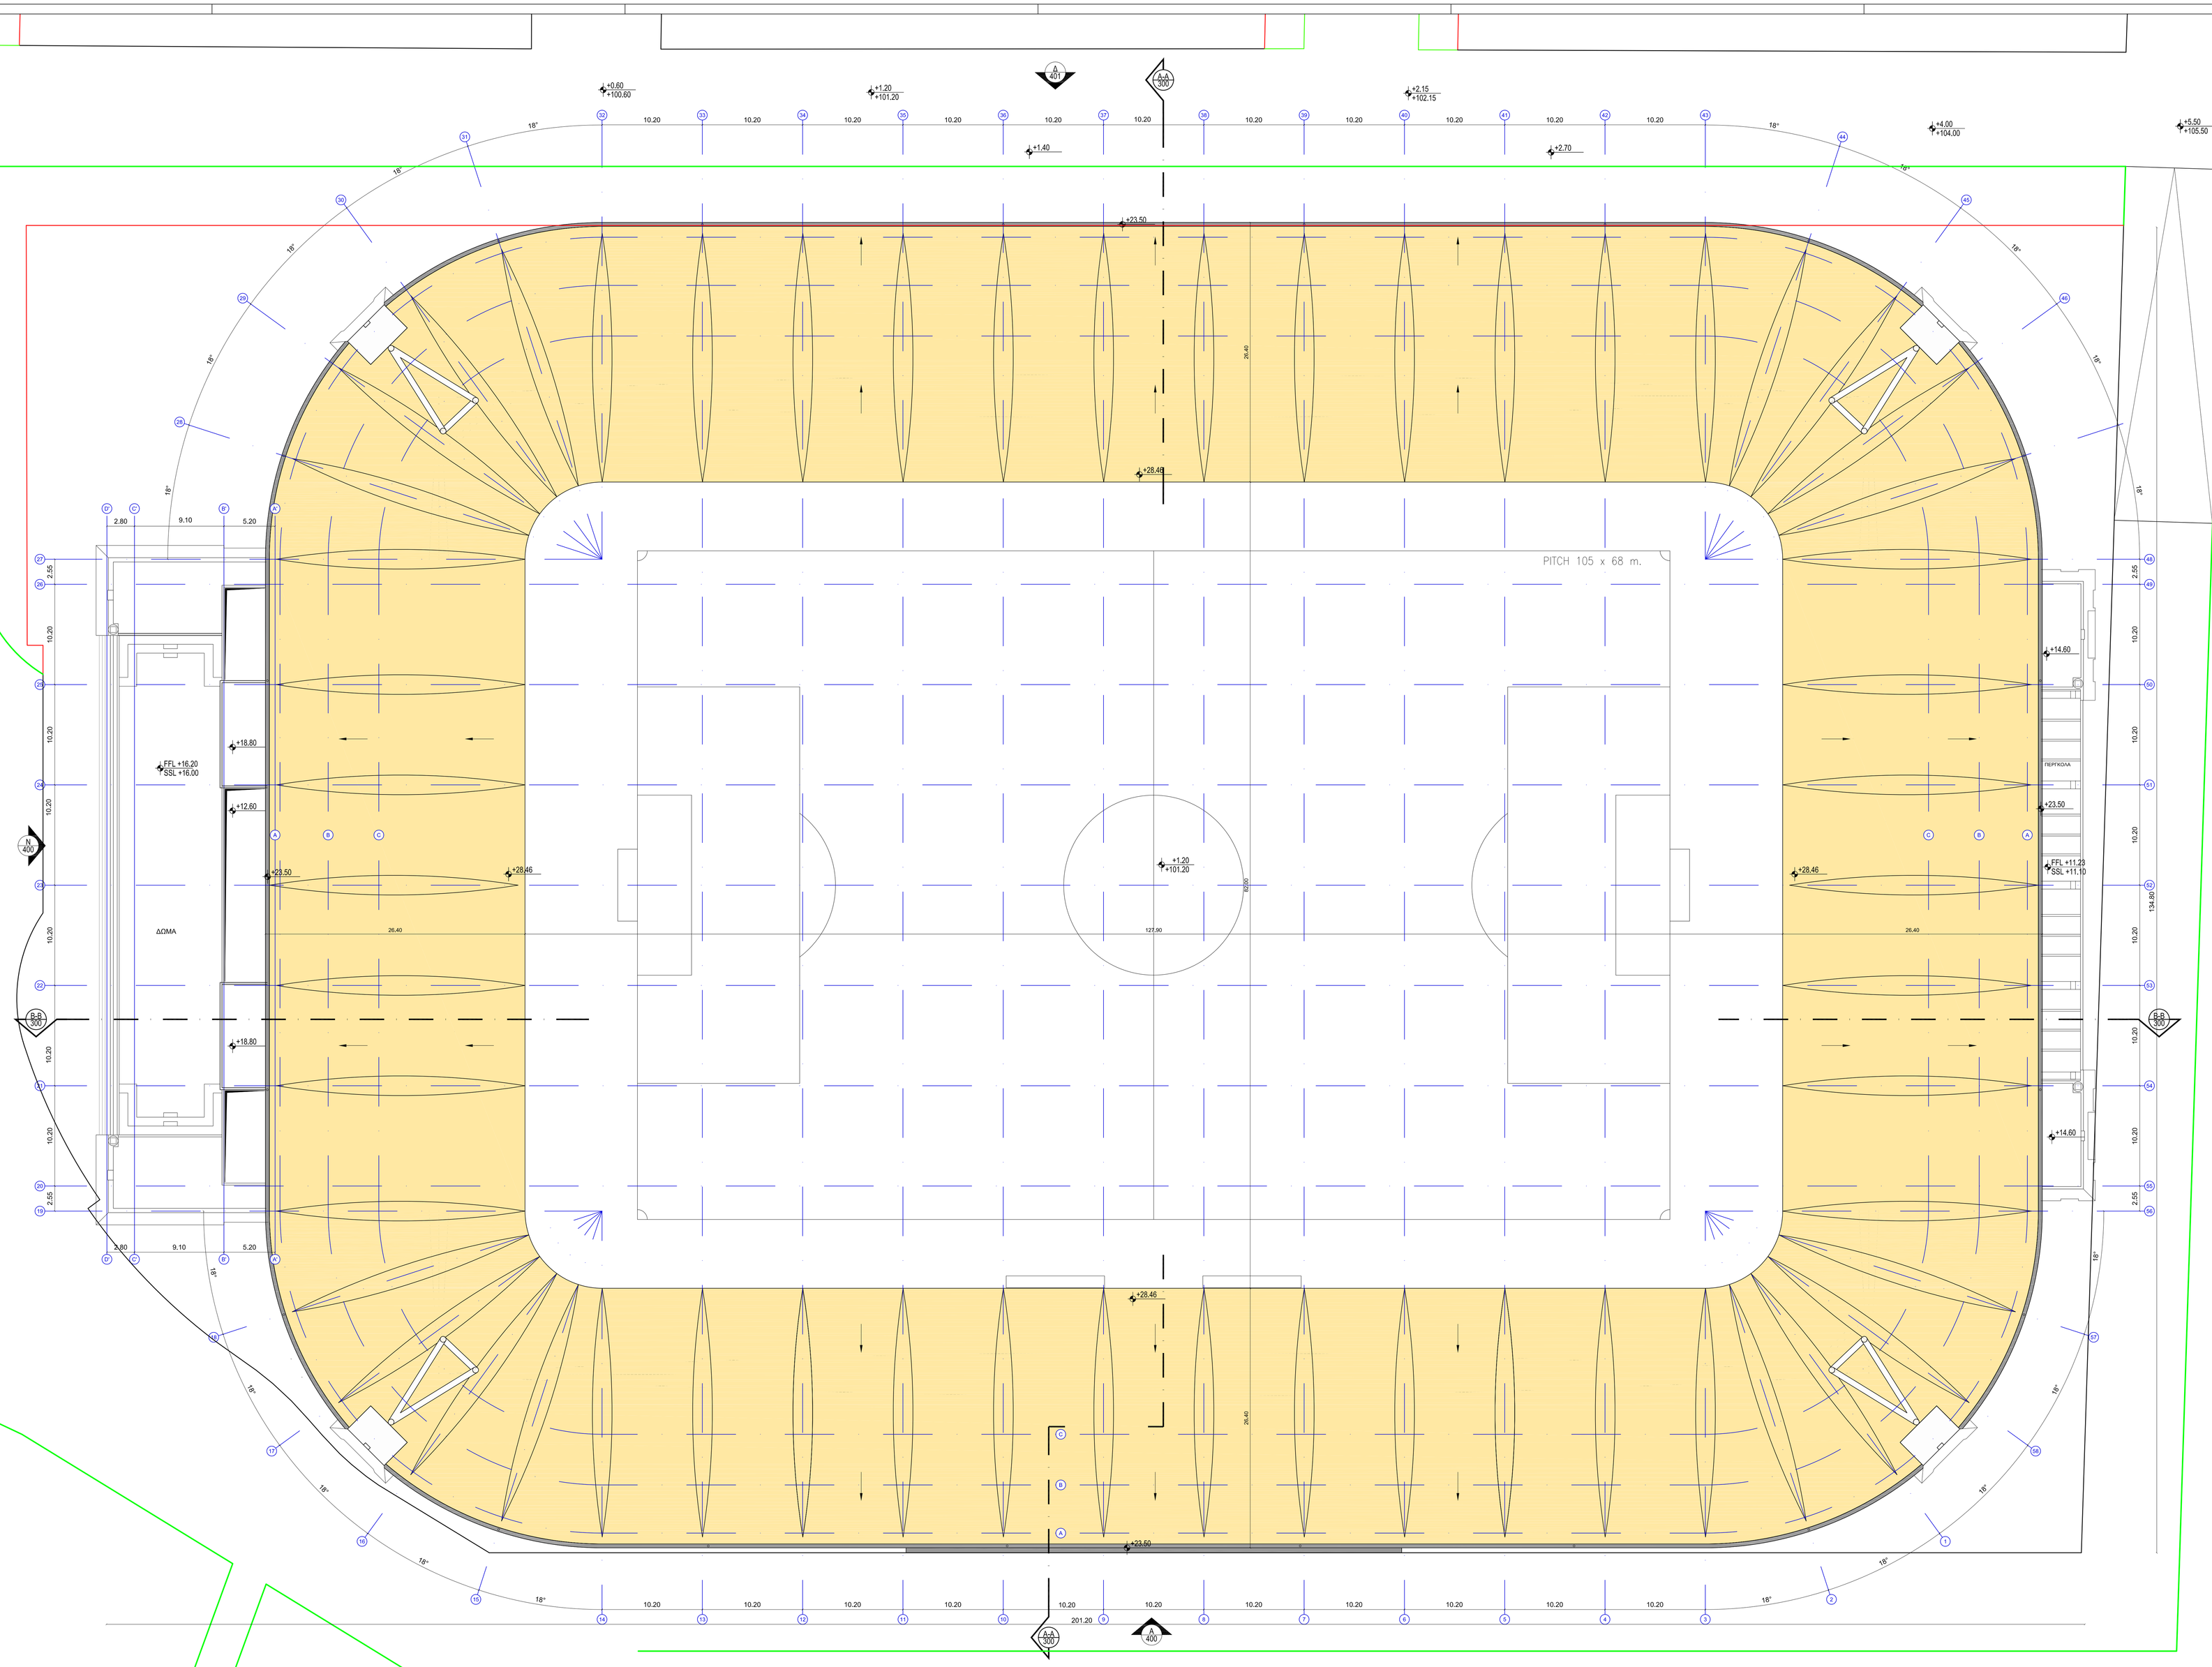

ΥΠΟΜΝΗΜΑ

ΧΩΡΟΙ ΧΑΡΑΚΤΗΡΙΣΜΟΣ ΑΡΙΘΜΗΣΗ ΕΜΒΑΔΟΝ	
ΘΥΡΕΣ (ΕΣΩΤΕΡΙΚΕΣ) ΟΝΟΜΑ ΠΛΑΤΟΣ - ΠΛΑΤΟΣ	
ΘΥΡΕΣ (ΕΣΩΤΕΡΙΚΕΣ) ΟΝΟΜΑ ΠΛΑΤΟΣ - ΠΛΑΤΟΣ	
ΠΑΡΑΘΥΡΑ ΟΝΟΜΑ ΠΛΑΤΟΣ - ΠΛΑΤΟΣ ΠΟΔΙΑ	
ΣΤΑΘΜΕΣ ΣΤΑΘΜΗ ΤΕΛΙΚΟΥ ΔΑΠΕΔΟΥ ΣΤΑΘΜΗ ΜΠΕΤΟΝ	FFL +2.20 SSL +2.10
ΟΨΗ ΑΡΙΘΜΟΣ ΣΧΕΔΙΟΥ	A2 A001
ΤΟΜΗ ΑΡΙΘΜΟΣ ΣΧΕΔΙΟΥ	Δ-Δ1 A001

Α/Α	ΠΕΡΙΓΡΑΦΗ	ΗΜΕΡΟΜΗΝΙΑ

ΔΙΚΕΦΑΛΟΣ 1924

ΕΡΓΟ :

ΚΑΤΑΣΚΕΥΗ ΚΕΝΤΡΟΥ ΑΘΛΗΤΙΣΜΟΥ ΜΝΗΜΗΣ & ΠΟΛΙΤΙΣΜΟΥ "ΑΓΙΑ ΣΟΦΙΑ"

ΘΕΣΗ :

ΝΕΑ ΦΙΛΑΔΕΛΦΕΙΑ

ΜΕΛΕΤΗΤΕΣ:

ΑΡΧΙΤΕΚΤΟΝΙΚΗ ΜΕΛΕΤΗ :	ΑΘ. ΚΥΡΑΤΣΟΥΣ
ΣΥΜΒΟΥΛΟΙ ΑΡΧΙΤΕΚΤΟΝΕΣ :	ΑΣ.Π.Α. Α.Ε.
ΣΤΑΤΙΚΗ ΜΕΛΕΤΗ :	ΤΤΑ Α.Ε. MASSIMO MAJOWIECKI
ΜΕΛΕΤΗ Η/Μ ΕΓΚΑΤΑΣΤΑΣΕΩΝ :	ΤΕΑΜ Μ-Η
ΚΥΚΛΟΦΟΡΙΑΚΗ ΜΕΛΕΤΗ :	ΔΡΟΜΟΣ Ε.Π.Ε.

ΣΤΑΔΙΟ ΜΕΛΕΤΗΣ	ΕΙΔΟΣ ΜΕΛΕΤΗΣ
ΟΡΙΣΤΙΚΗ	ΑΡΧΙΤΕΚΤΟΝΙΚΗ

ΘΕΜΑ:

ΚΑΤΟΨΗ ΣΤΕΓΗΣ

ΗΜΕΡΟΜΗΝΙΑ: ΑΠΡΙΛΙΟΣ 2014

ΚΛΙΜΑΚΑ: 1/200

ΣΦΡΑΓΙΔΑ:

ΥΠΟΓΡΑΦΗ:

ΤΕΥΧΟΣ ΜΕΛΕΤΗΣ	ΕΙΔΟΣ ΜΕΛΕΤΗΣ	ΑΡΙΘΜΟΣ ΕΚΔΟΣΗΣ	ΥΠΟΔΙΑΙΡΕΣΗ ΜΕΛΕΤΗΣ	ΑΡΙΘΜΟΣ ΣΧΕΔΙΟΥ	ΥΠΟΔΟΧΗ ΣΧΕΔΙΟΥ
B	A R	0 0	P E R	2 0 7	0