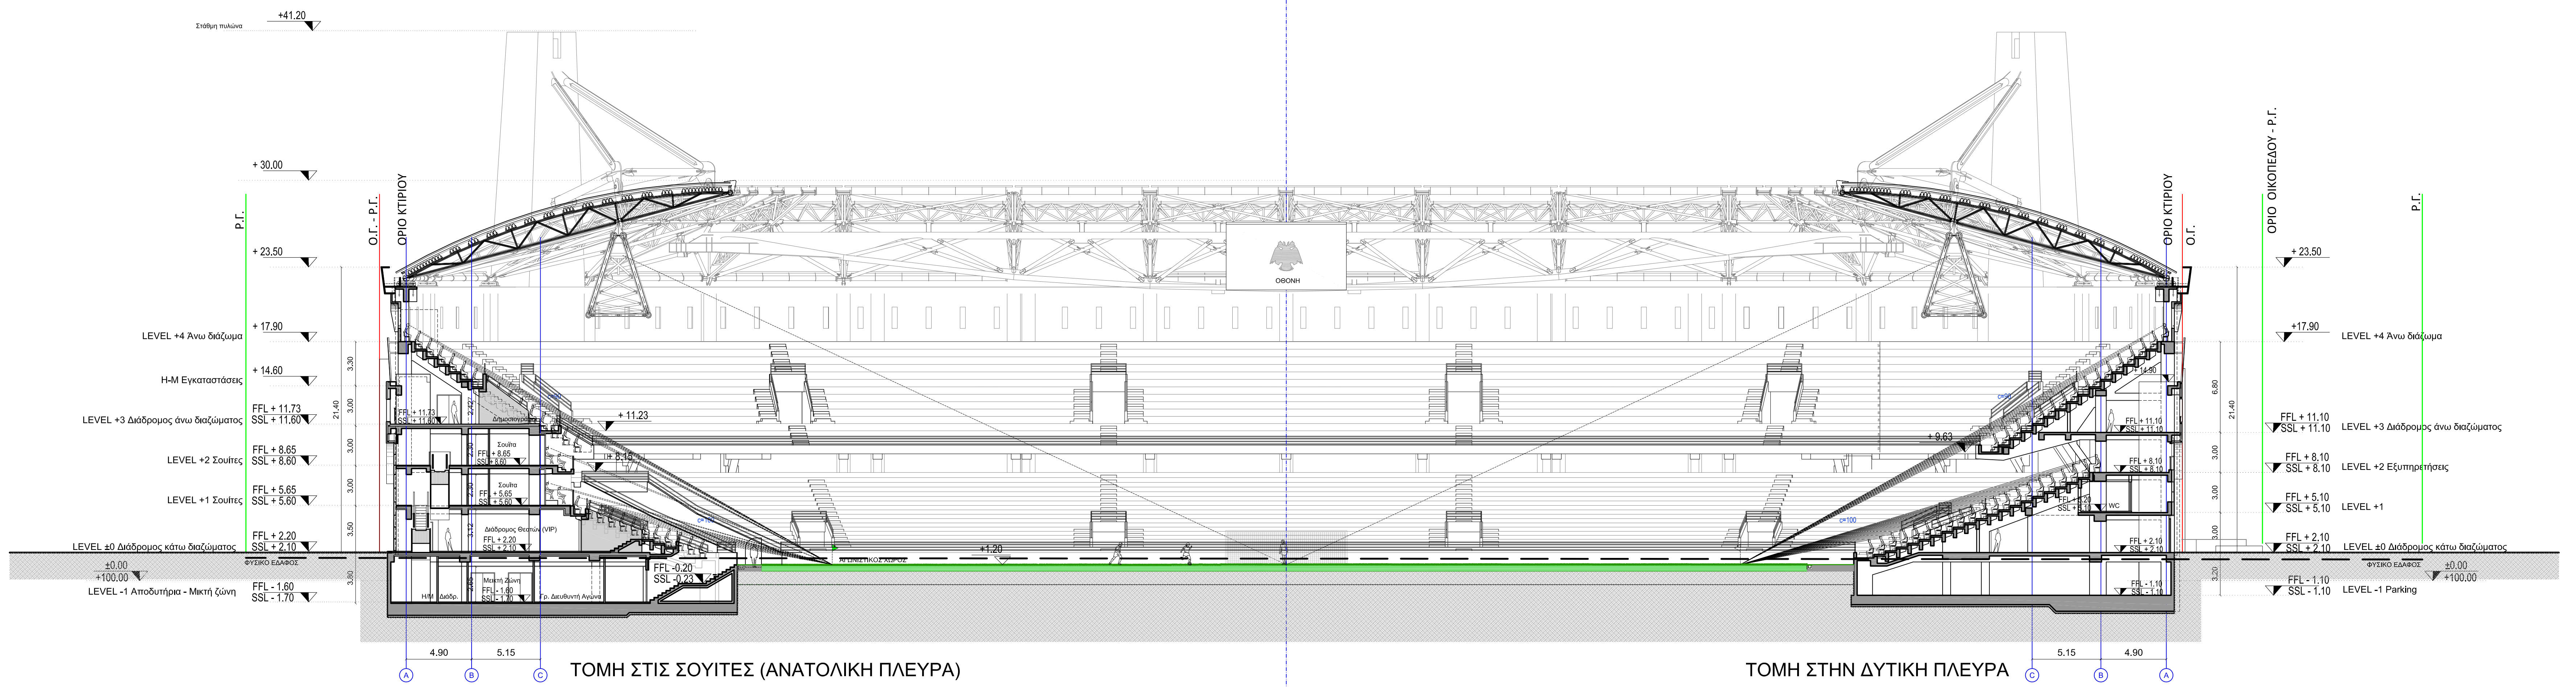
Στάθμη πυλώνα
+41.20
+ 30.00
Ρ.Γ.
Ο.Γ. - Ρ.Γ.
ΟΡΙΟ ΚΤΙΡΙΟΥ
+ 23.50
LEVEL +4 Άνω διάζωμα
+ 17.90
Η-Μ Εγκαταστάσεις
+ 14.60
LEVEL +3 Διάδρομος άνω διαζώματος
FFL + 11.73
SSL + 11.60
LEVEL +2 Σουίτες
FFL + 8.65
SSL + 8.60
LEVEL +1 Σουίτες
FFL + 5.65
SSL + 5.60
LEVEL ±0 Διάδρομος κάτω διαζώματος
FFL + 2.20
SSL + 2.10
ΦΥΣΙΚΟ ΕΔΑΦΟΣ
±0.00
+100.00
LEVEL -1 Αποδυτήρια - Μικτή ζώνη
FFL - 1.60
SSL - 1.70
Δημοσιογράφοι
Σουίτα
Διάδρομος Θεατών (VIP)
Μεικτή Ζώνη
Η/Μ
Διάδρ.
Γρ. Διευθυντή Αγώνα
FFL -0.20
SSL -0.23
+ 11.23
+ 8.15
+1.20
+ 9.63
+ 14.90
ΟΘΟΝΗ
21.40
3.30
3.00
3.50
3.80
6.80
3.20
4.90
5.15
A
B
C
ΟΡΙΟ ΚΤΙΡΙΟΥ
Ο.Γ.
ΟΡΙΟ ΟΙΚΟΠΕΔΟΥ - Ρ.Γ.
Ρ.Γ.
+ 23.50
+17.90
LEVEL +4 Άνω διάζωμα
FFL + 11.10
SSL + 11.10
LEVEL +3 Διάδρομος άνω διαζώματος
FFL + 8.10
SSL + 8.10
LEVEL +2 Εξυπηρετήσεις
FFL + 5.10
SSL + 5.10
LEVEL +1
WC
FFL + 2.10
SSL + 2.10
LEVEL ±0 Διάδρομος κάτω διαζώματος
ΦΥΣΙΚΟ ΕΔΑΦΟΣ
±0.00
+100.00
FFL - 1.10
SSL - 1.10
LEVEL -1 Parking

ΤΟΜΗ ΣΤΙΣ ΣΟΥΙΤΕΣ (ΑΝΑΤΟΛΙΚΗ ΠΛΕΥΡΑ)

ΤΟΜΗ ΣΤΗΝ ΔΥΤΙΚΗ ΠΛΕΥΡΑ

ΤΟΜΗ Α-Α


+ 41.20
+ 28.46
Ρ.Γ.
Ο.Γ. - Ρ.Γ.
+ 23.50
LEVEL +4 Άνω διάζωμα
+ 17.90
+ 14.90
LEVEL +3 Διάδρομος άνω διαζώματος
FFL + 11.23
SSL + 11.10
LEVEL +2 Γραφεία
FFL + 8.20
SSL + 8.10
+6.00
+106.00
ΦΥΣΙΚΟ ΕΔΑΦΟΣ
LEVEL +1 - Γραφεία Π.Α.Ε.
FFL + 5.20
SSL + 5.10
LEVEL ±0 Διάδρομος κάτω διαζώματος
FFL + 2.10
SSL + 2.10
±0.00
+100.00
LEVEL -1 Χώρος στάθμευσης
FFL - 1.10
SSL - 1.10
Κυκλοφορία θεατών
Γραφεία
Η/Μ
Χώροι στάθμευσης
Αποθήκη Ξυλουργού
ΟΘΟΝΗ
+ 9.63
+1.20
+100.20
21.40
6.80
3.00
3.20
4.90
5.15
A
B
C
C'
D'
2.80
9.10
5.20
Ο.Γ. - Ρ.Γ.
+ 23.50
+17.90
LEVEL +4 Άνω διάζωμα
FFL + 16.20
SSL + 16.00
FFL + 12.40
SSL + 12.30
LEVEL +3 Διάδρομος άνω διαζώματος
FFL + 8.70
SSL + 8.60
LEVEL +2 Εστιατόριο
FFL + 5.20
SSL + 5.10
LEVEL +1 Εκθ. χώρος
LEVEL ±0 Διάδρομος κάτω διαζώματος
FFL + 1.55
SSL + 1.40
ΔΙΑΜΟΡΦΩΜΕΝΟ ΕΔΑΦΟΣ
+0.90
+100.90
ΦΥΣΙΚΟ ΕΔΑΦΟΣ
FFL - 5.20
SSL - 5.20
Η/Μ
LEVEL -2 Χώροι στάθμευσης
ΥΠΟΓΕΙΟΠΟΙΗΣΗ ΟΔΟΥ ΦΩΚΩΝ
5.60
22.10
3.70
3.50
6.60

ΤΟΜΗ ΣΤΗΝ ΒΟΡΕΙΑ ΠΛΕΥΡΑ

ΤΟΜΗ ΣΤΟ ΕΣΤΙΑΤΟΡΙΟ (ΝΟΤΙΑ ΠΛΕΥΡΑ)

ΤΟΜΗ Β-Β

Α/Α	ΠΕΡΙΓΡΑΦΗ	ΗΜΕΡΟΜΗΝΙΑ

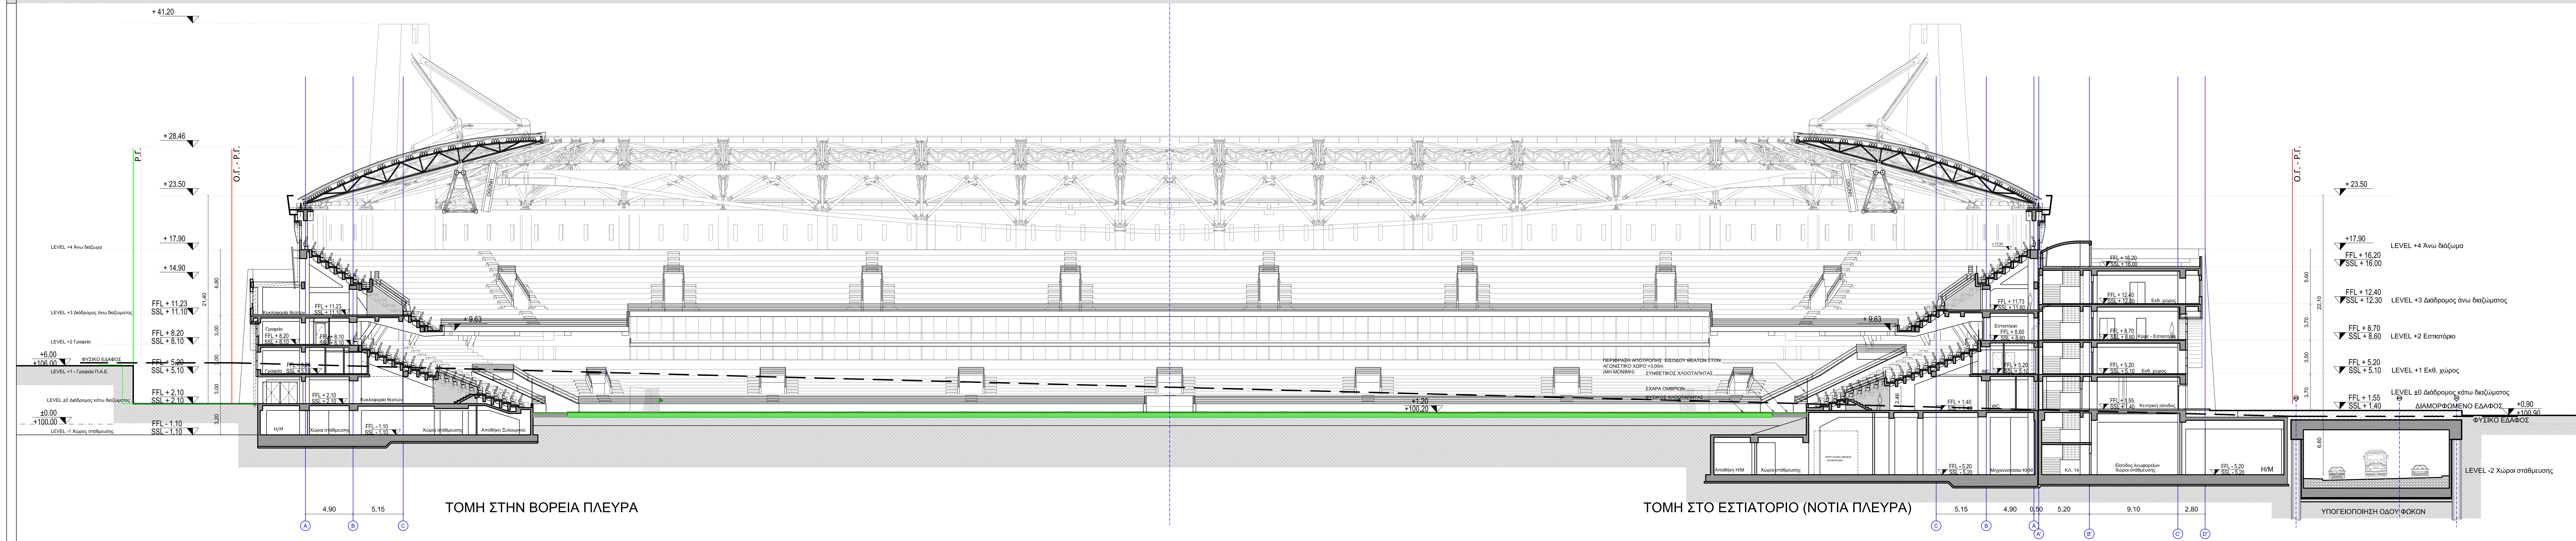ΚΥΡΙΟΣ ΤΟΥ ΕΡΓΟΥ :

ΔΙΚΕΦΑΛΟΣ 1924

ΕΡΓΟ :

ΚΑΤΑΣΚΕΥΗ ΚΕΝΤΡΟΥ ΑΘΛΗΤΙΣΜΟΥ ΜΝΗΜΗΣ & ΠΟΛΙΤΙΣΜΟΥ
"ΑΓΙΑ ΣΟΦΙΑ"

ΘΕΣΗ :

ΝΕΑ ΦΙΛΑΔΕΛΦΕΙΑ

ΜΕΛΕΤΗΤΕΣ:

ΑΡΧΙΤΕΚΤΟΝΙΚΗ ΜΕΛΕΤΗ :	ΑΘ. ΚΥΡΑΤΣΟΥΣ
ΣΥΜΒΟΥΛΟΙ ΑΡΧΙΤΕΚΤΟΝΕΣ :	ΑΣ.Π.Α. Α.Ε.
ΣΤΑΤΙΚΗ ΜΕΛΕΤΗ :	ΤΤΑ Α.Ε. MASSIMO MAJOWIECKI
ΜΕΛΕΤΗ Η/Μ ΕΓΚΑΤΑΣΤΑΣΕΩΝ :	TEAM M-H
ΚΥΚΛΟΦΟΡΙΑΚΗ ΜΕΛΕΤΗ :	ΔΡΟΜΟΣ Ε.Π.Ε.

ΣΤΑΔΙΟ ΜΕΛΕΤΗΣ: ΟΡΙΣΤΙΚΗ

ΕΙΔΟΣ ΜΕΛΕΤΗΣ: ΑΡΧΙΤΕΚΤΟΝΙΚΗ

ΘΕΜΑ:

ΤΟΜΕΣ

ΗΜΕΡΟΜΗΝΙΑ: ΑΠΡΙΛΙΟΣ 2014

ΚΛΙΜΑΚΑ: 1/200

ΣΦΡΑΓΙΔΑ:

ΥΠΟΓΡΑΦΗ:

ΣΤΑΔΙΟ ΜΕΛΕΤΗΣ	ΕΙΔΟΣ ΜΕΛΕΤΗΣ	ΑΡΙΘΜΟΣ ΚΤΗΡΙΟΥ	ΥΠΟΦΑΚΕΛΟΣ ΜΕΛΕΤΗΣ	ΑΡΙΘΜΟΣ ΣΧΕΔΙΟΥ	ΕΚΔΟΣΗ ΣΧΕΔΙΟΥ
B	A R	0 0	P E R	3 0 0	0