


ΣΥΝΟΛΟ ΘΕΣΕΩΝ ΣΤΑΘΜΕΥΣΗΣ ΕΠΙΠΕΔΟΥ -1 = 136

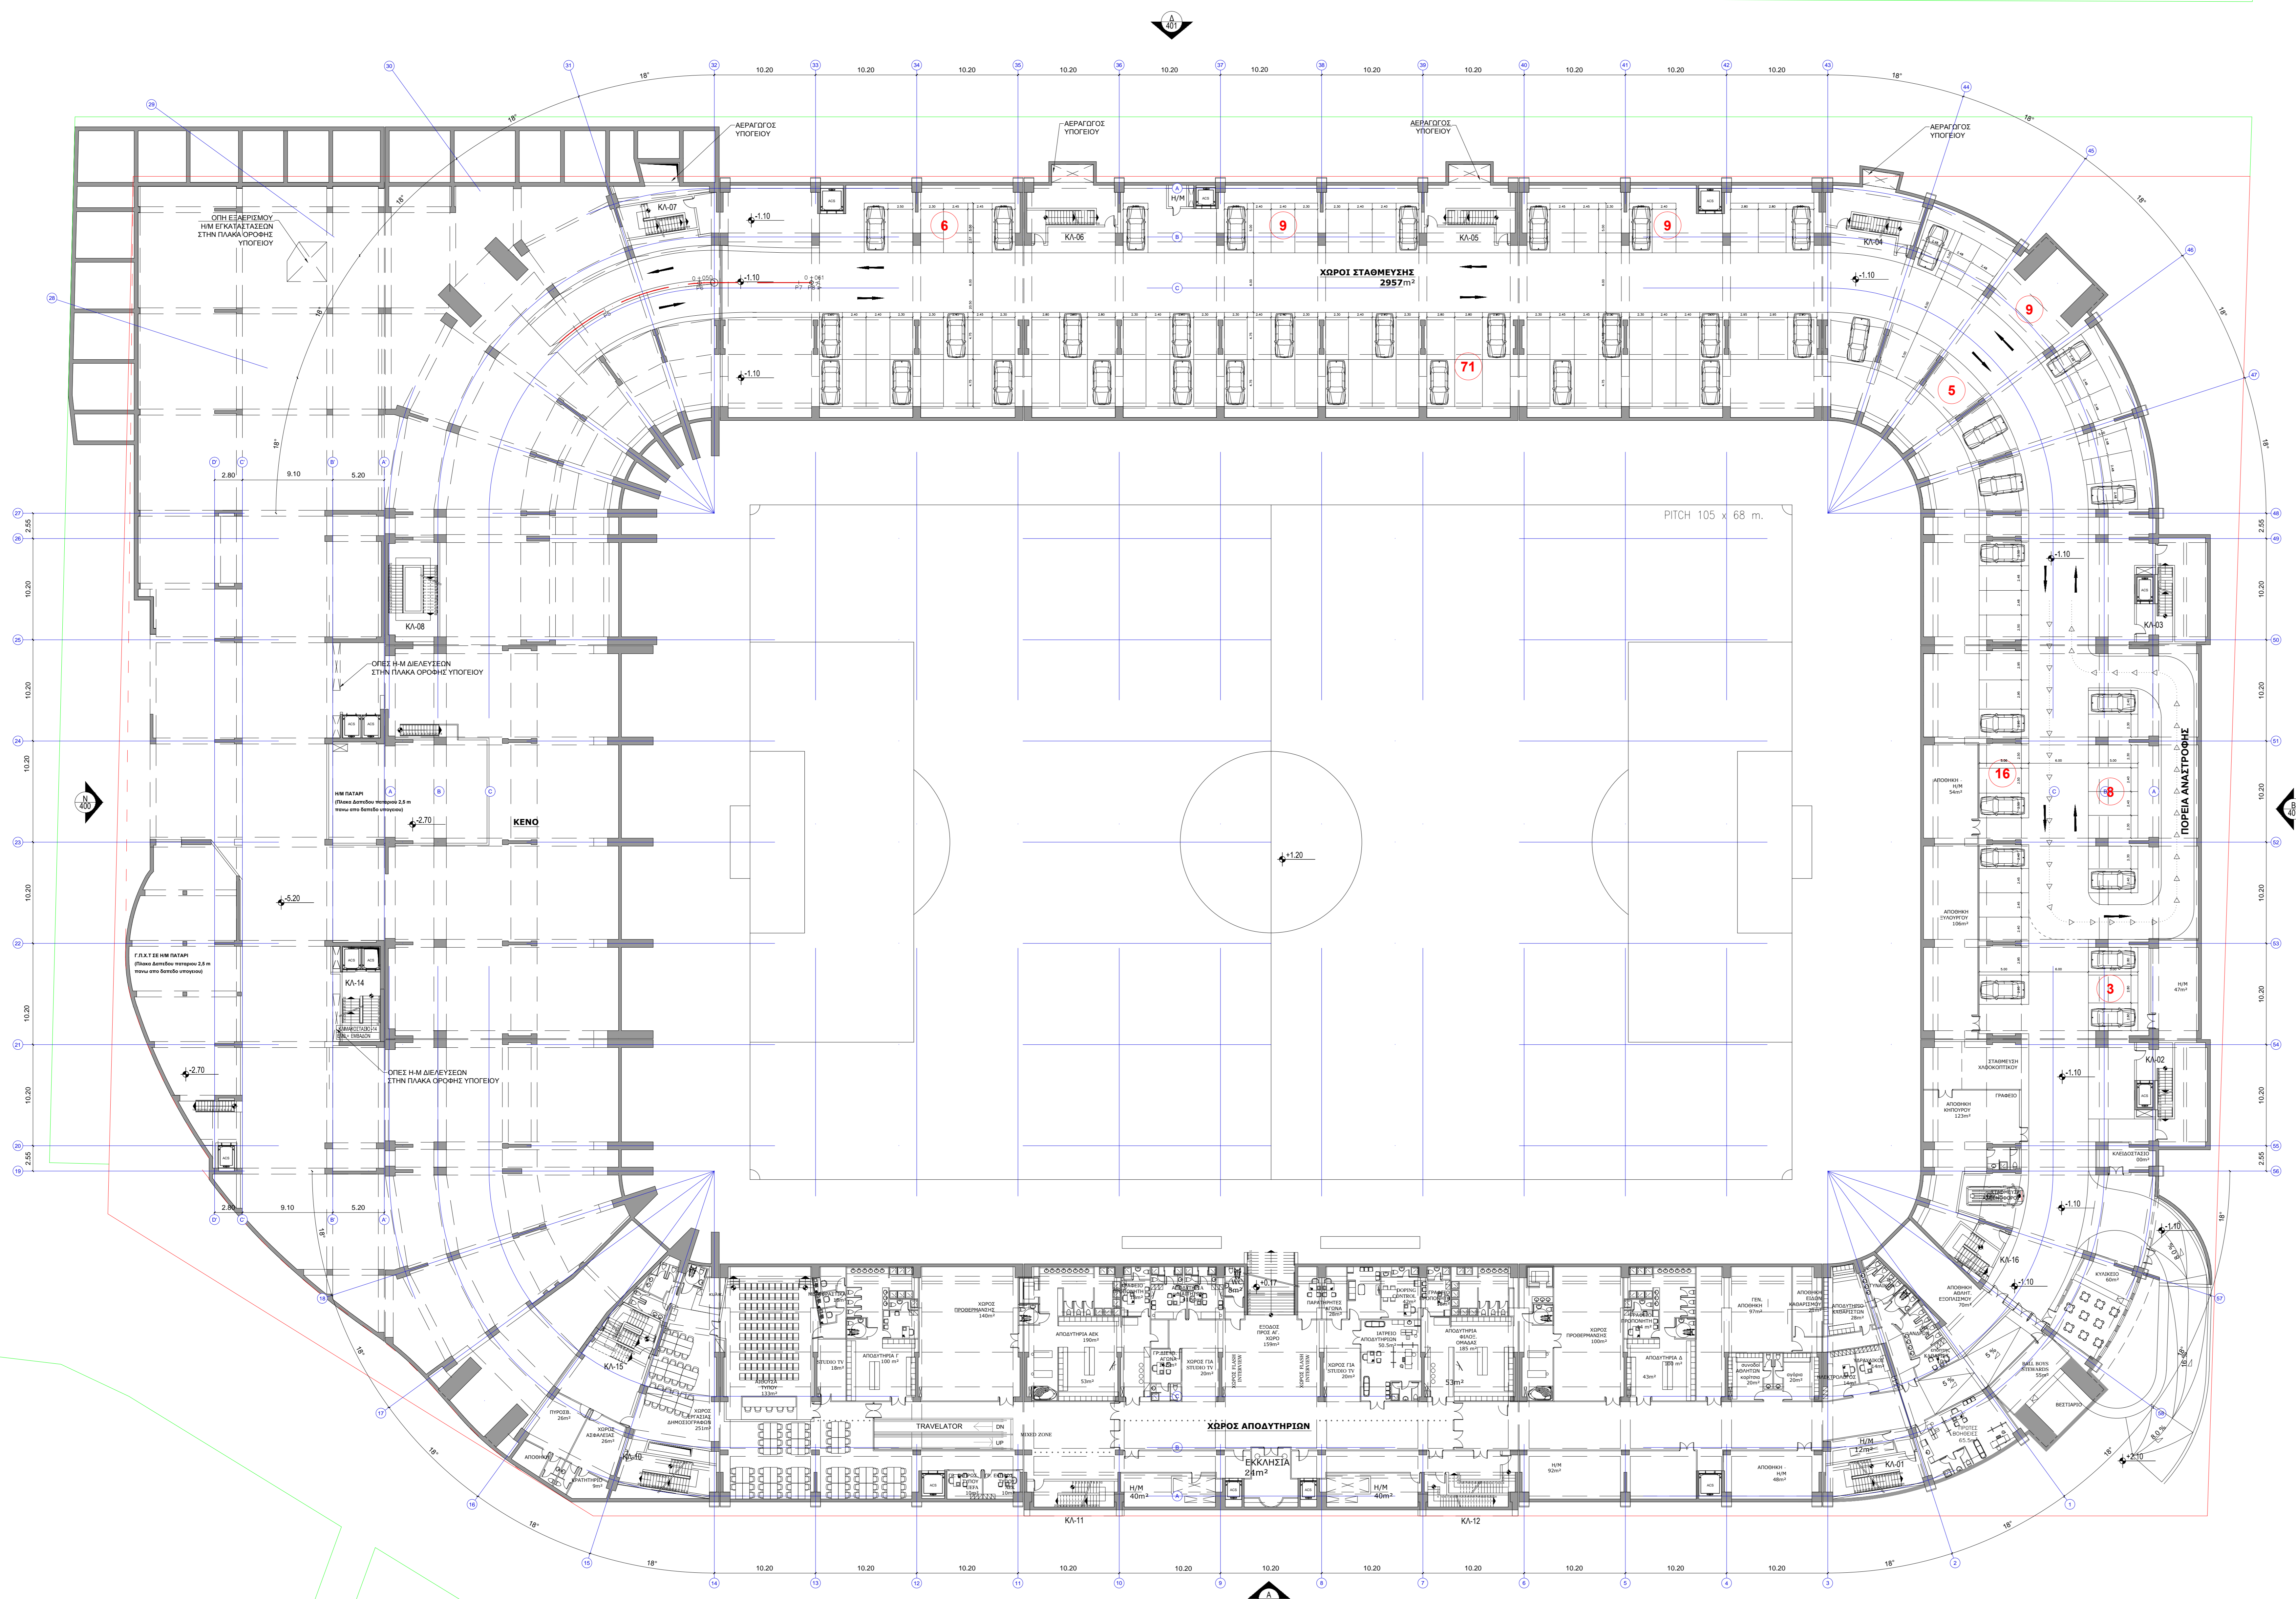

"ΠΕΡΙΦΕΡΕΙΑ ΑΤΤΙΚΗΣ"

ΚΕΝΤΡΟ ΑΘΛΗΤΙΣΜΟΥ, ΜΝΗΜΗΣ ΚΑΙ ΠΟΛΙΤΙΣΜΟΥ  
ΣΤΗ ΝΕΑ ΦΙΛΑΔΕΛΦΕΙΑ

ΜΕΛΕΤΗ ΚΥΚΛΟΦΟΡΙΑΚΩΝ ΕΠΙΠΤΩΣΕΩΝ

ΤΙΤΛΟΣ ΣΧΕΔΙΟΥ

ΚΑΤΩΦΗ ΕΠΙΠΕΔΟΥ -1

ΟΚΤΩΒΡΙΟΣ 2014

ΚΛΙΜΑΚΑ 1:250

στην υπηρεσία σχεδίασης  
μελέτης, ανάπτυξης  
τηλεματικής μελέτης  
Εκδόσεις έργων



Μεσοβότους 27 & Λεωφόρος Παλιόραμα Αιερώντισσας  
Τηλ: 210 8840444, Fax: 210 0847902, e-mail: dromos@telema.com.gr

ΚΩΔΙΚΟΣ ΠΑΡΑΧΩΡΟΥ

ΑΡΧΙΤ.	ΥΠΟΧΡΩΜΑΤΑ	ΒΑΣΕΙΣ	ΣΤΑΘΜ.	ΥΠΟΣΤ.	ΑΝΤΙΣΤΡΩΜ.	ΑΡΧΙΤΕΚΤ.	ΠΡΟΒΛ.
0	0	0	0	0	0	0	0